PF 1 KM 21.620

KUBATURY

VÝKOP	0.02	m2
NÁSYP	4.29	m2

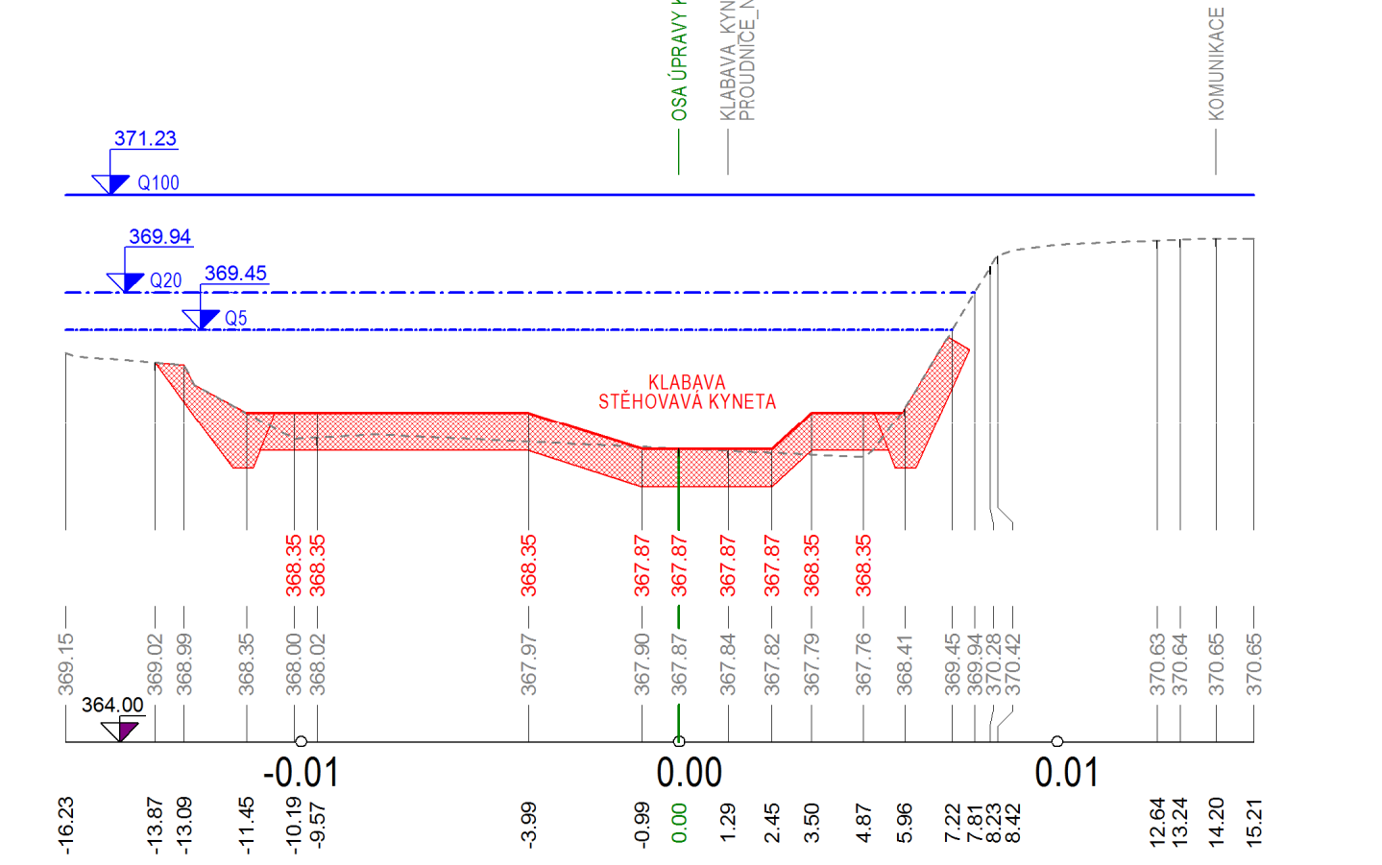
OSA ÚPRAVY KORYTA_NS
KLABAVA_KYNETA PROUDNICE_NS
KOMUNIKACE
371.23 Q100

PF 3 KM 21.795

KUBATURY

VÝKOP	13.33	m2
NÁSYP	2.92	m2

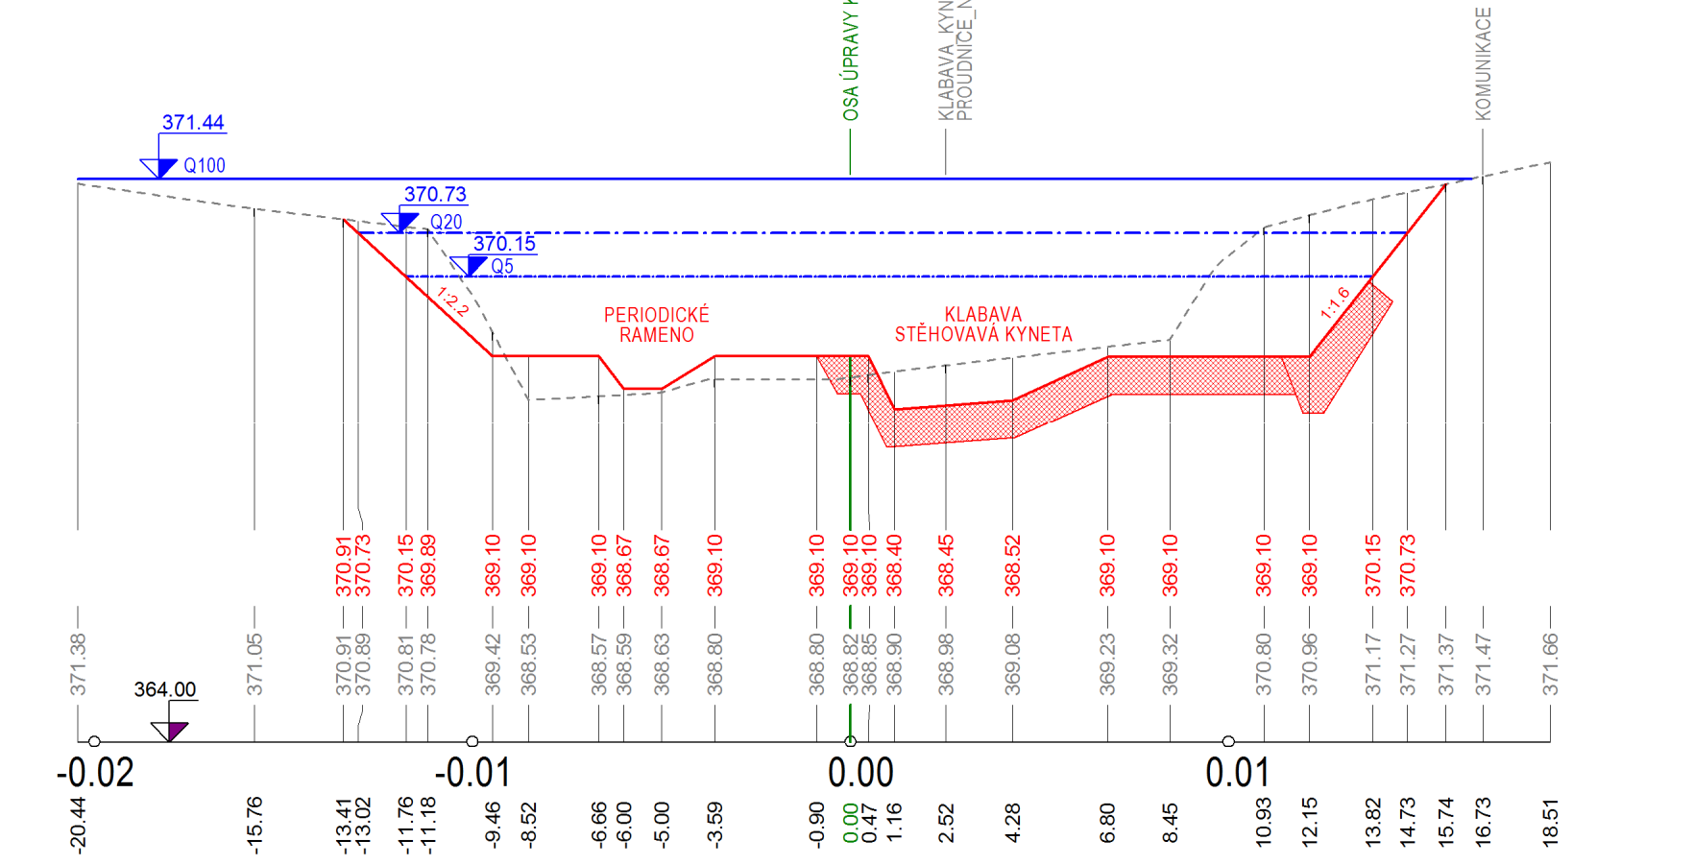
OSA ÚPRAVY KORYTA_NS
KLABAVA_KYNETA PROUDNICE_NS
KOMUNIKACE
371.44 Q100
370.73 Q20

PF 5 KM 21.990

KUBATURY

VÝKOP	137.70	m2
NÁSYP	0.00	m2

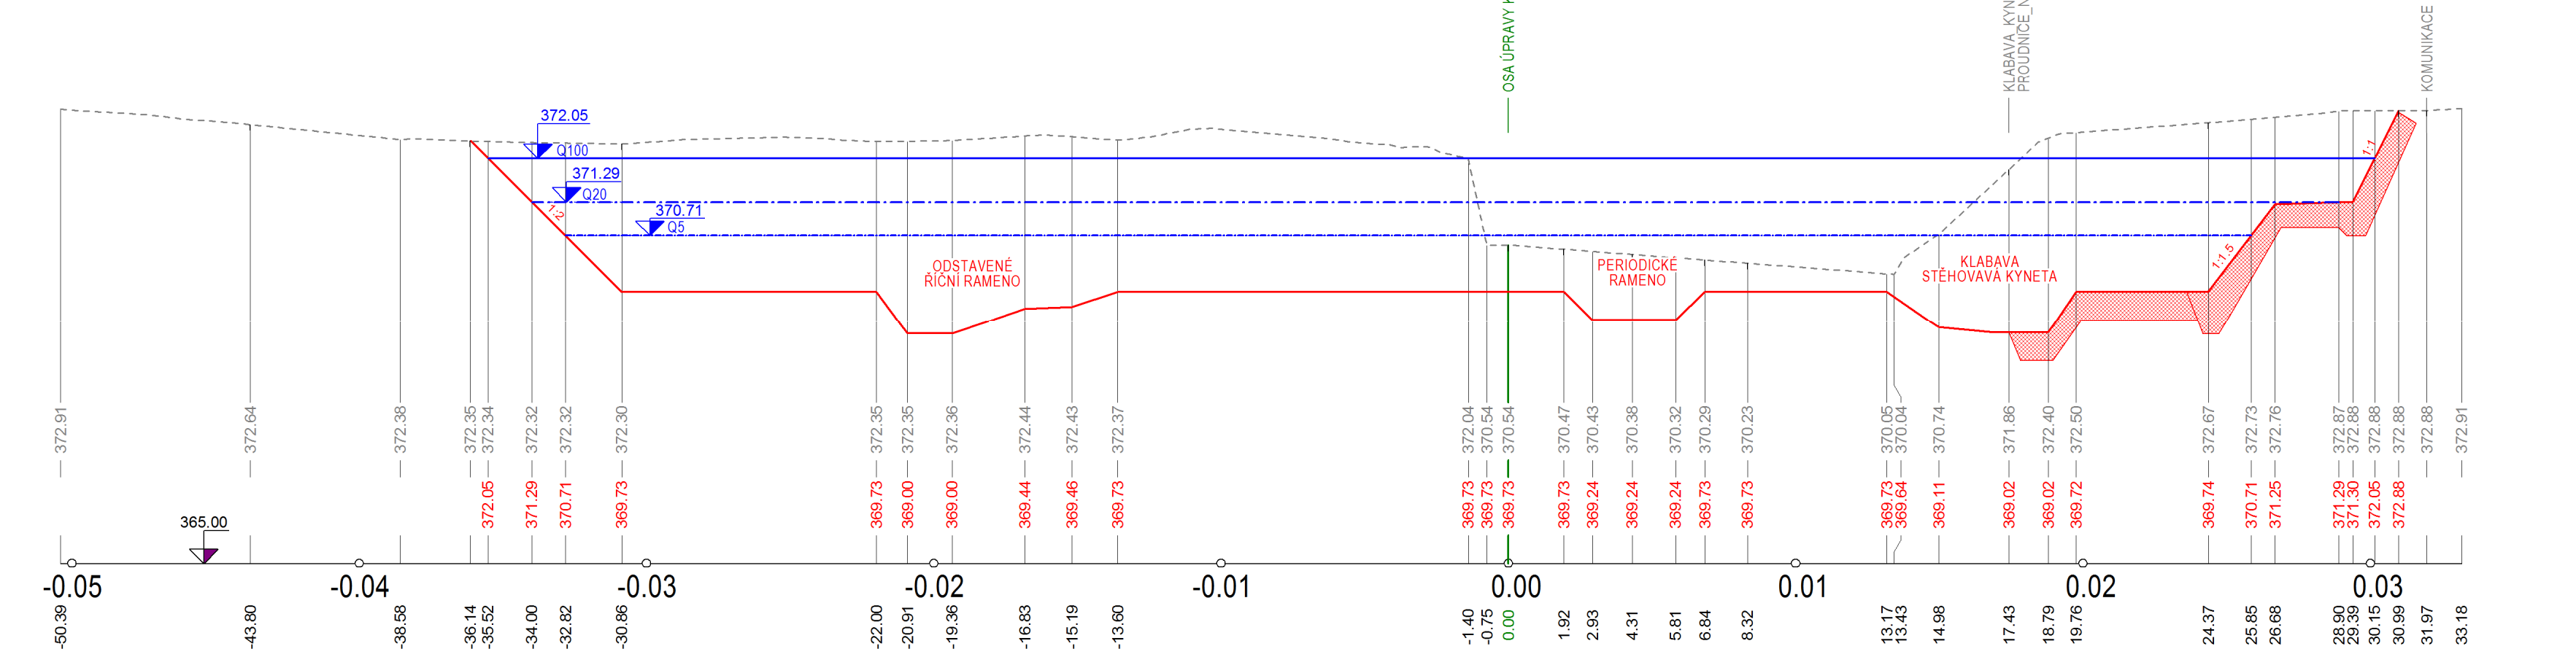
OSA ÚPRAVY KORYTA_NS
KLABAVA_KYNETA PROUDNICE_NS
KOMUNIKACE
372.05 Q100

PF 7 KM 22.140

KUBATURY

VÝKOP	45.92	m2
NÁSYP	0.00	m2

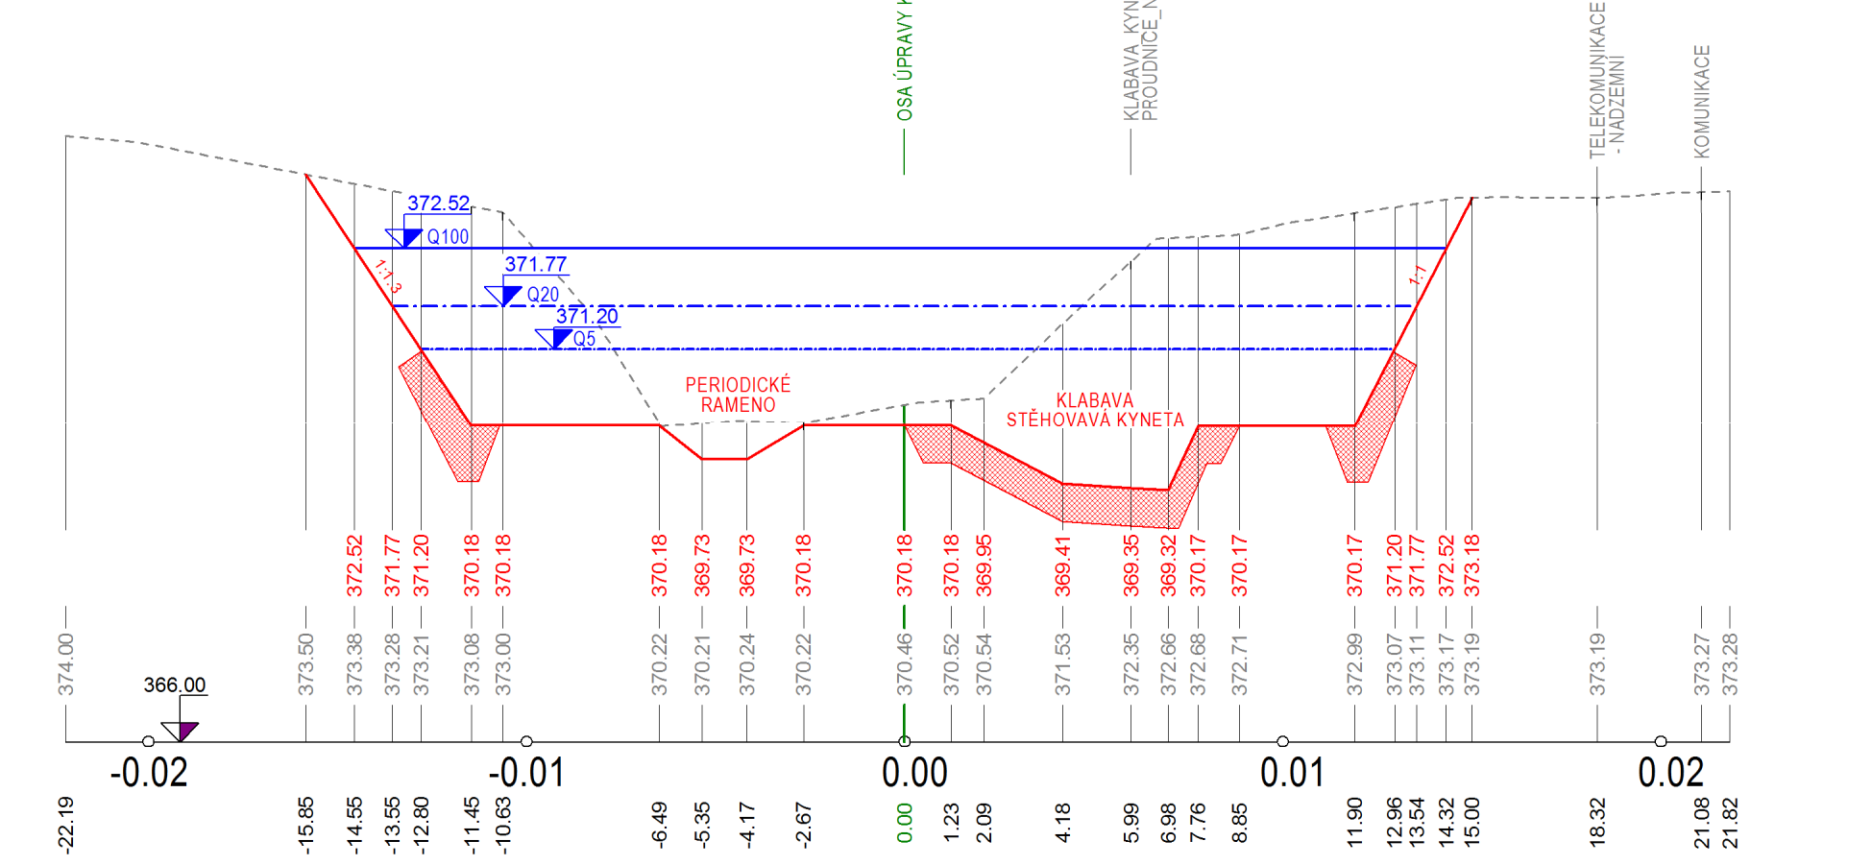
OSA ÚPRAVY KORYTA_NS
KLABAVA_KYNETA PROUDNICE_NS
TELEKOMUNIKACE NADZEMNÍ
KOMUNIKACE
372.52

PF 9 KM 22.300

KUBATURY

VÝKOP	11.23	m2
NÁSYP	3.10	m2

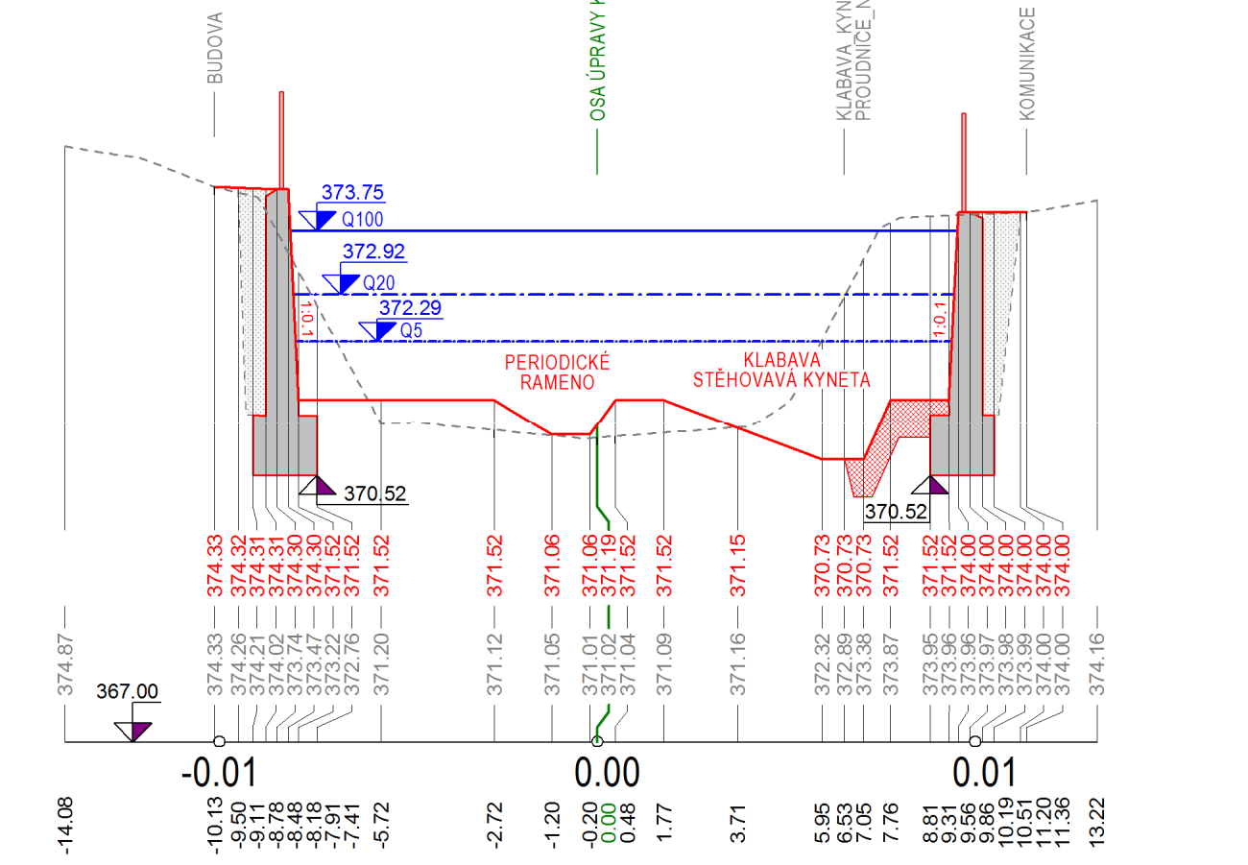
BUDOVA
OSA ÚPRAVY KORYTA_NS
KLABAVA_KYNETA PROUDNICE_NS
KOMUNIKACE
373.75 Q100

PF 11 KM 22.415

KUBATURY

VÝKOP	9.93	m2
NÁSYP	1.90	m2

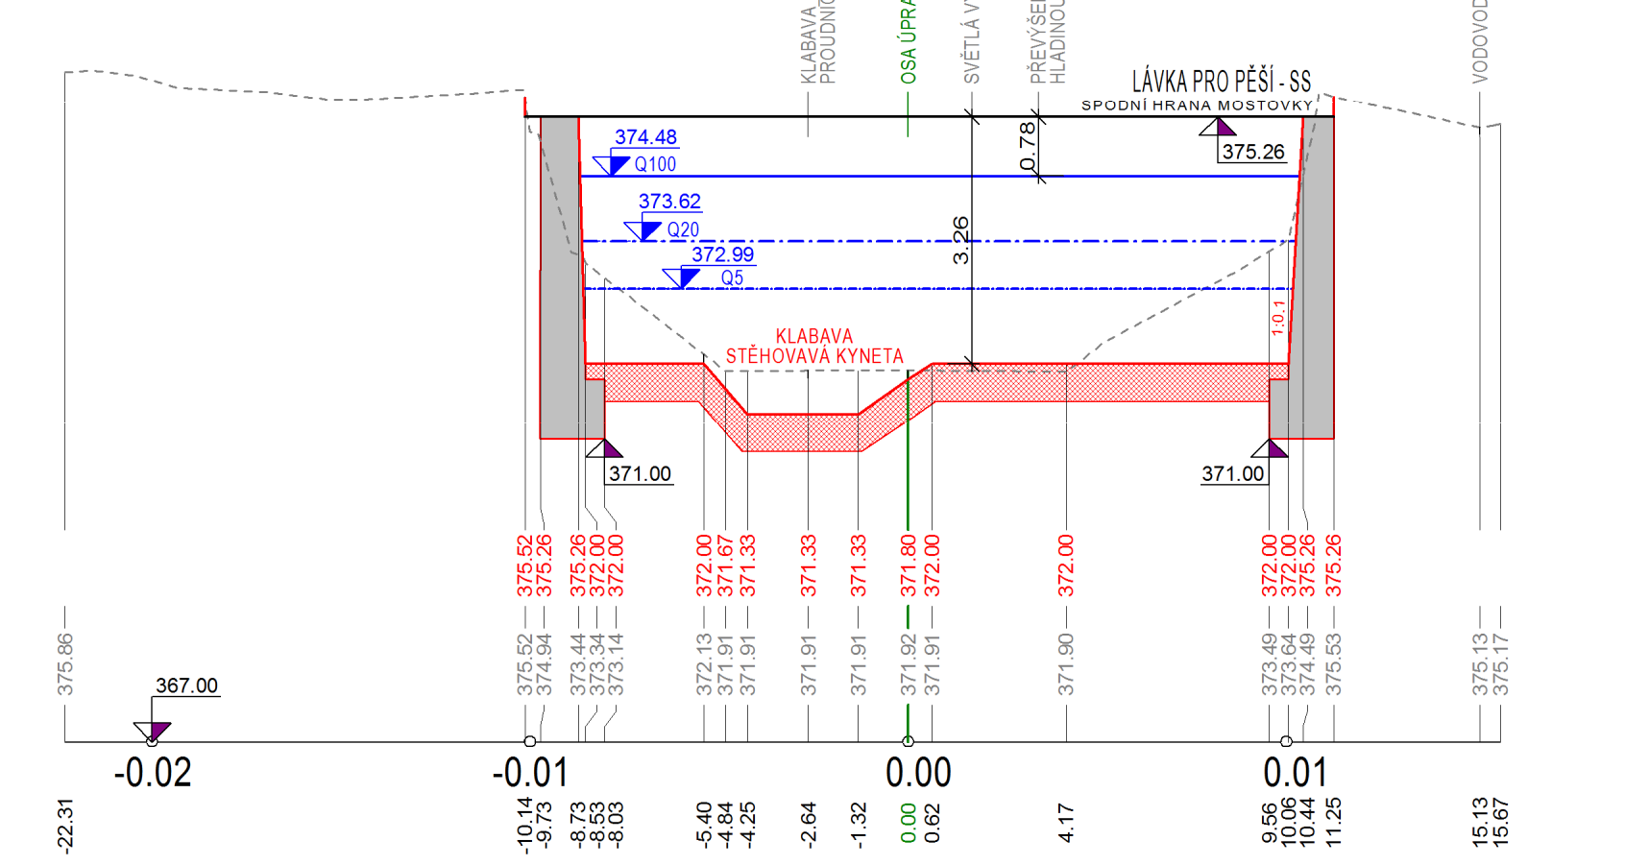
KLABAVA_KYNETA PROUDNICE_NS
OSA ÚPRAVY KORYTA_NS
SVĚTLÁ VÝŠKA LÁVKY
PŘEVÝŠENÍ NAD HLADINOU Q100
VODOVOD
LÁVKA PRO PĚŠÍ - SS
SPODNÍ HRANA MOSTOVKY
374.48 Q100
373.62
375.26

PF 13 KM 22.535

KUBATURY

VÝKOP	70.20	m2
NÁSYP	2.98	m2

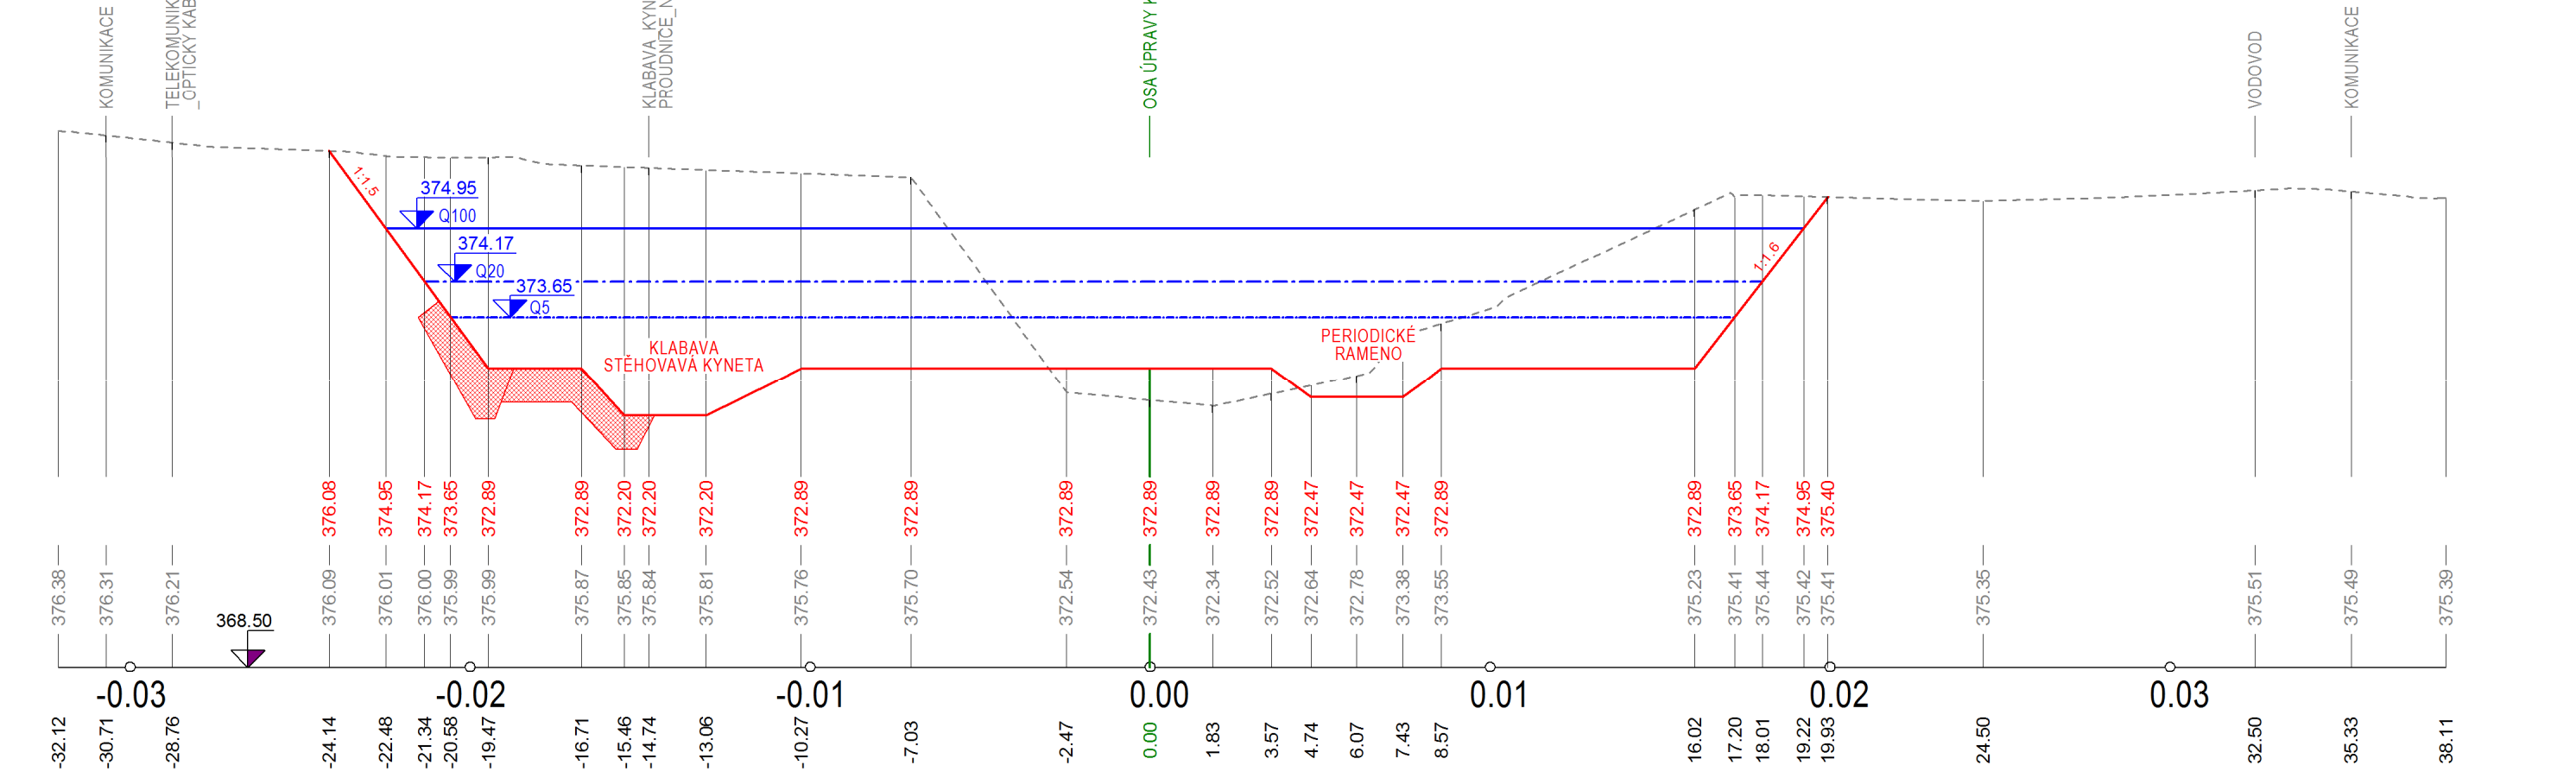
KOMUNIKACE
TELEKOMUNIKACE OPTICKÝ KABEL
KLABAVA_KYNETA PROUDNICE_NS
OSA ÚPRAVY KORYTA_NS
VODOVOD
KOMUNIKACE
374.95

PF 15 KM 22.720

KUBATURY

VÝKOP	21.67	m2
NÁSYP	0.00	m2

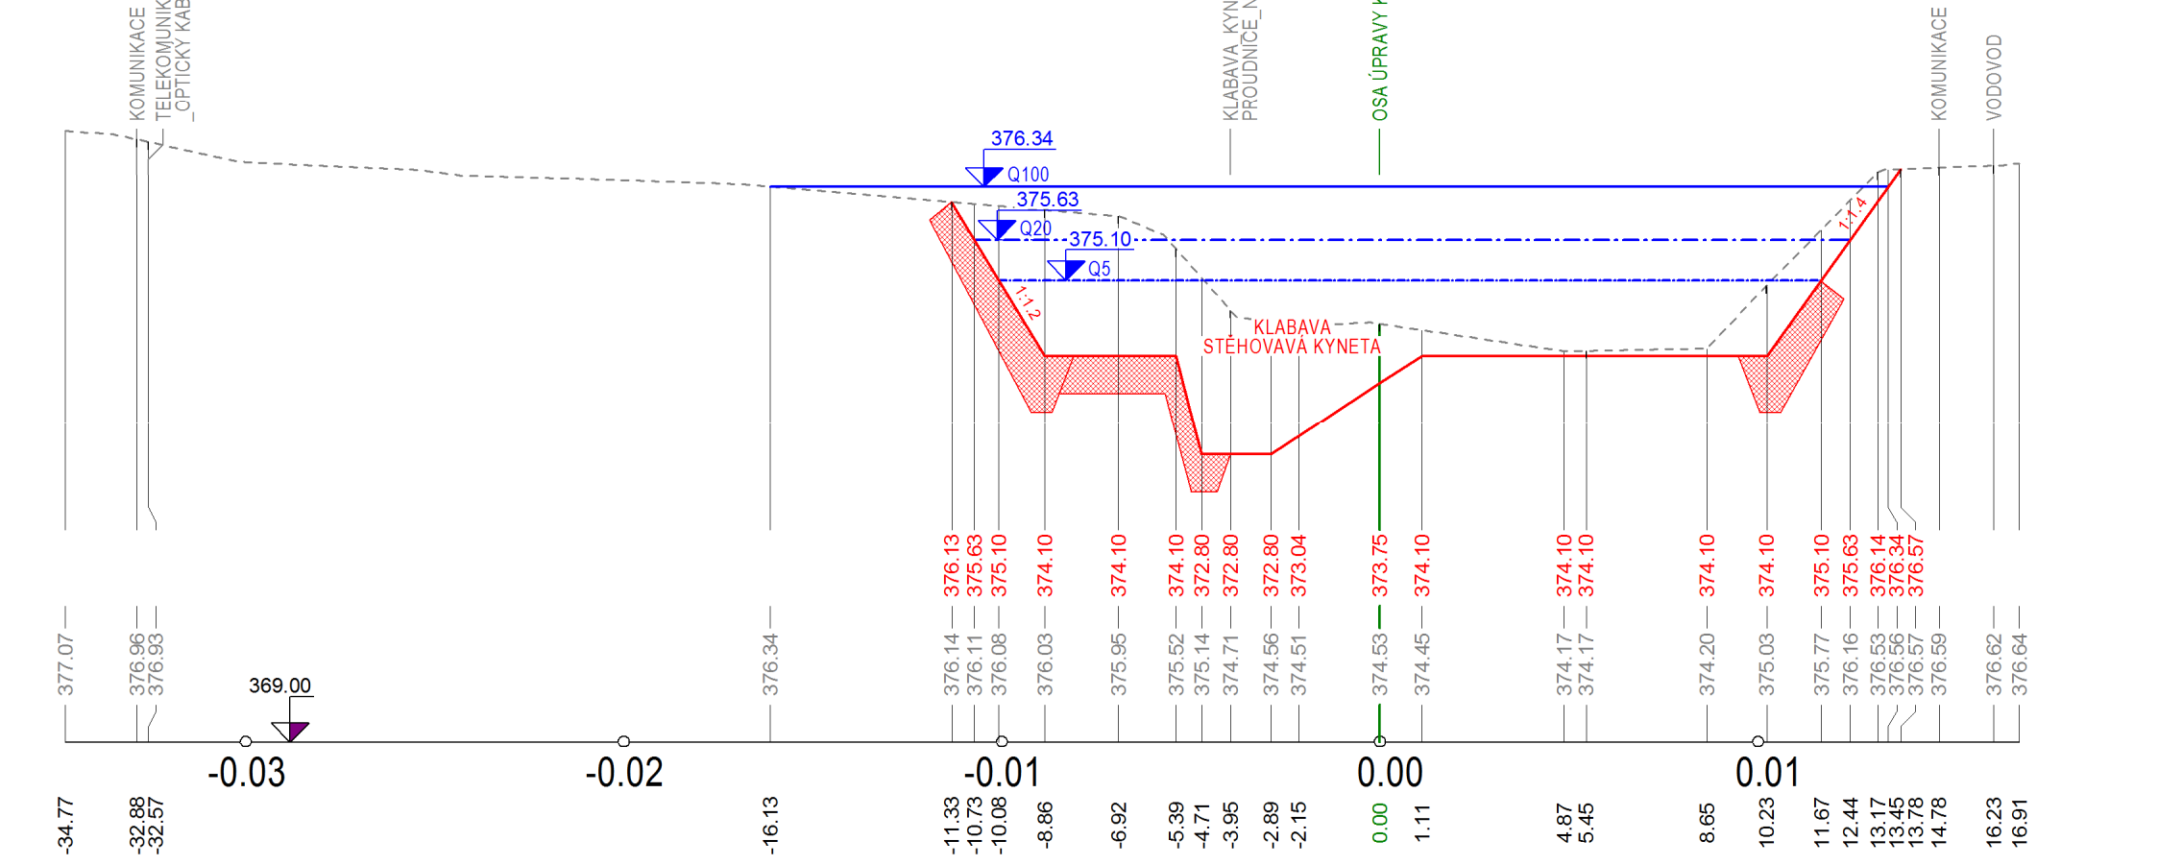
KOMUNIKACE
TELEKOMUNIKACE OPTICKÝ KABEL
KLABAVA_KYNETA PROUDNICE_NS
OSA ÚPRAVY KORYTA_NS
KOMUNIKACE
VODOVOD
376.34 Q100
375.63

PF 17 KM 22.895

KUBATURY

VÝKOP	52.17	m2
NÁSYP	0.24	m2

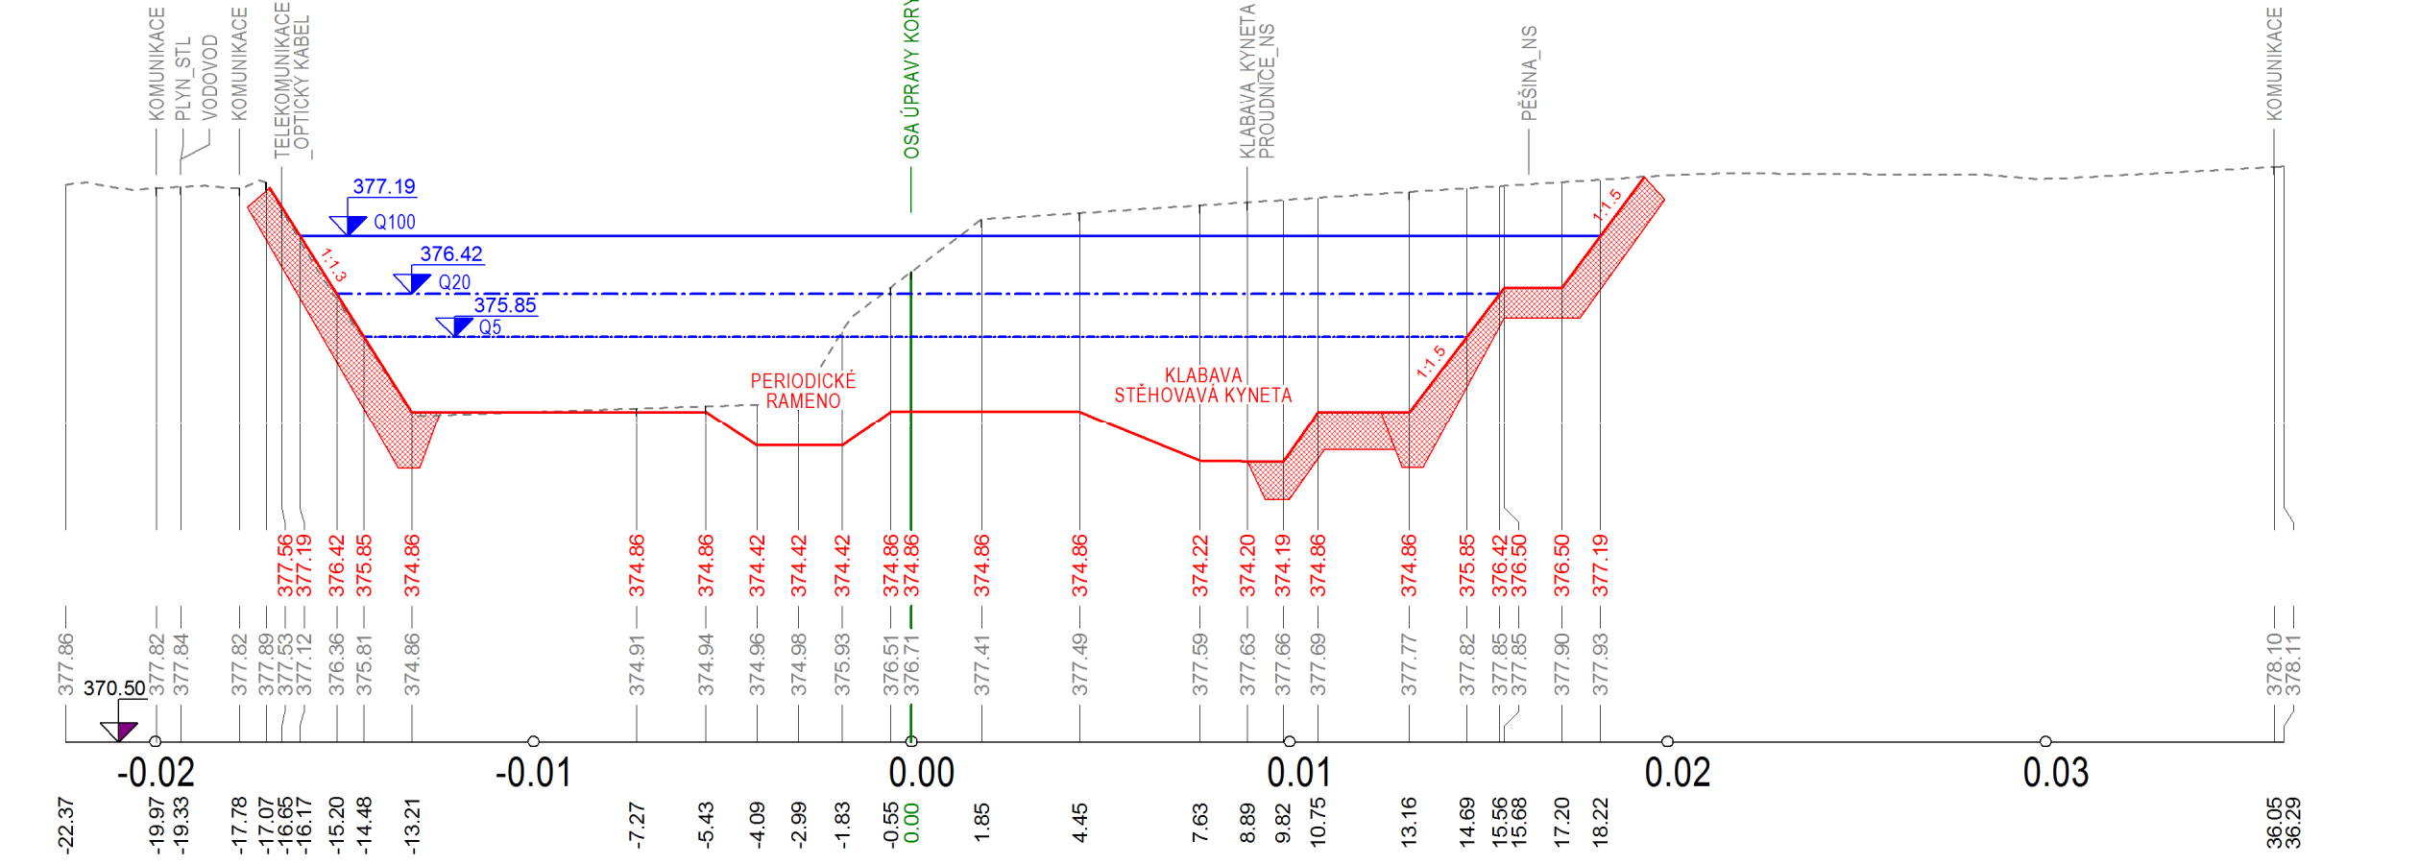
KOMUNIKACE
PLYN_STL
VODOVOD
KOMUNIKACE
TELEKOMUNIKACE OPTICKÝ KABEL
OSA ÚPRAVY KORYTA_NS
KLABAVA_KYNETA PROUDNICE_NS
PĚŠINA_NS
KOMUNIKACE
377.19 Q100

PF 19 KM 22.995

KUBATURY

VÝKOP	32.99	m2
NÁSYP	5.52	m2

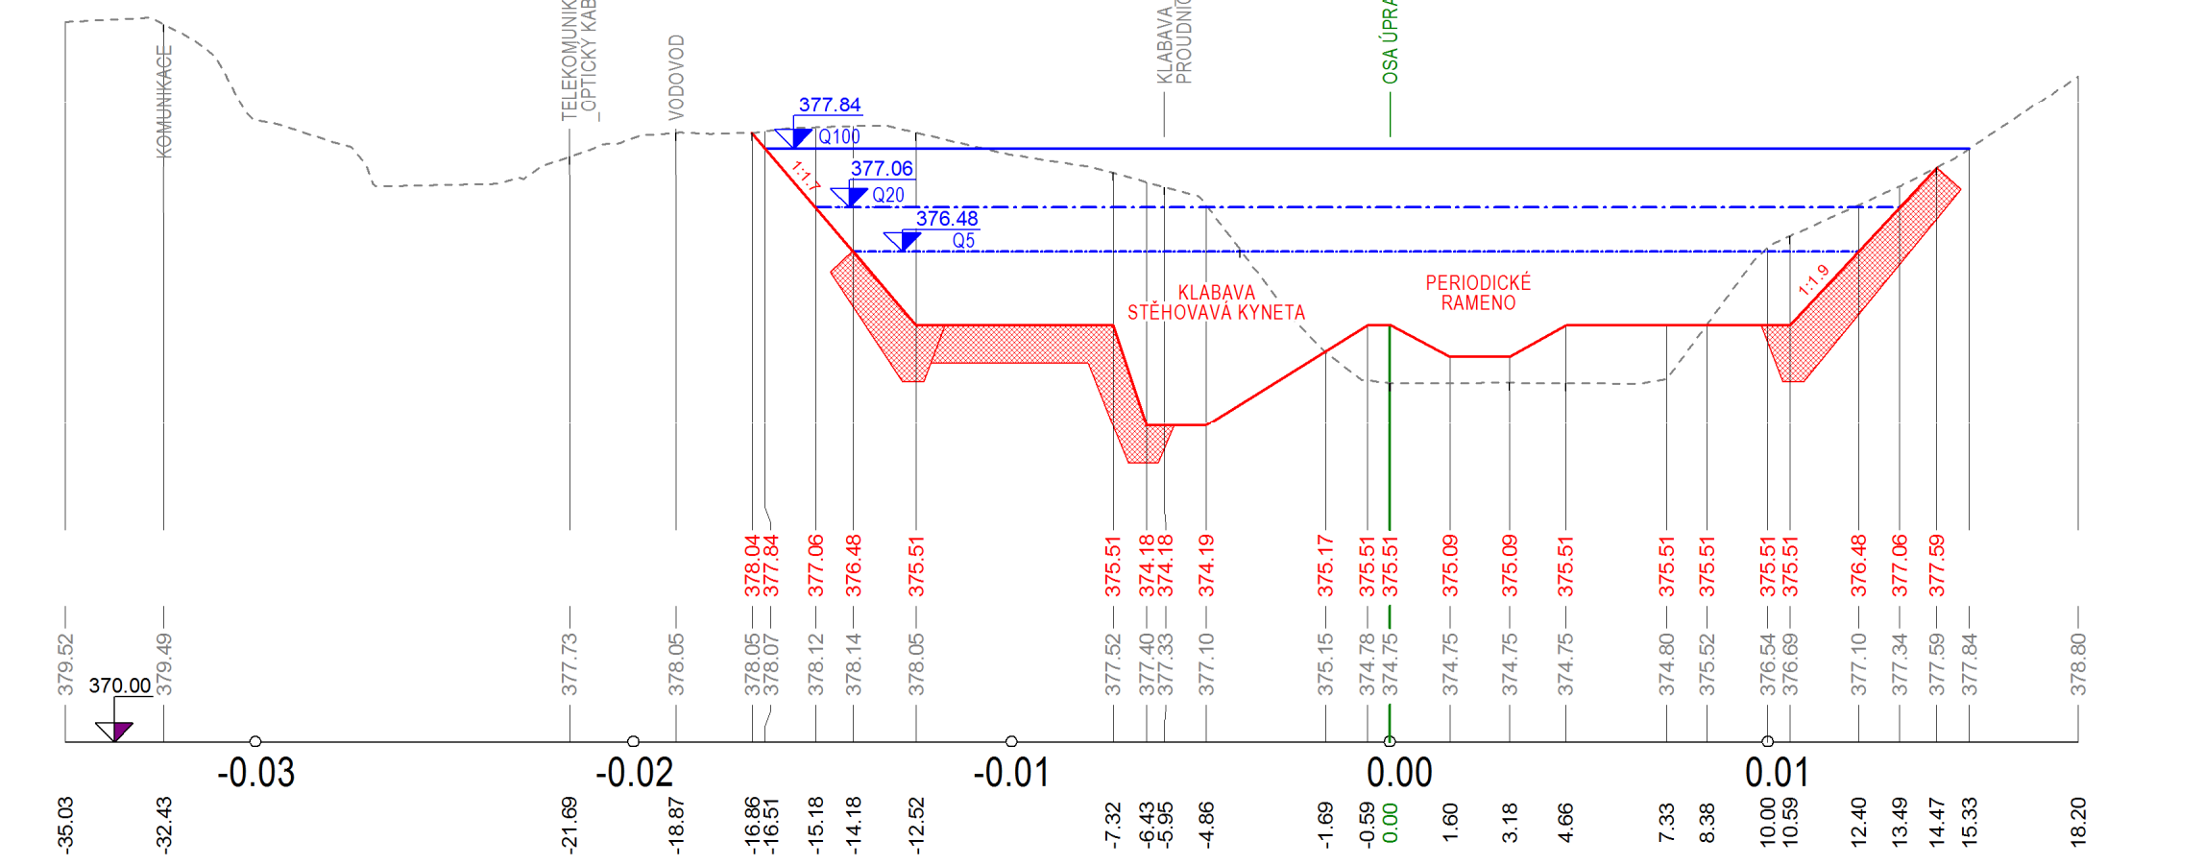
KOMUNIKACE
TELEKOMUNIKACE OPTICKÝ KABEL
VODOVOD
KLABAVA_KYNETA PROUDNICE_NS
OSA ÚPRAVY KORYTA_NS
377.84 Q100
377.06 Q20
376.48

PF 21 KM 23.055

KUBATURY

VÝKOP	24.80	m2
NÁSYP	4.99	m2

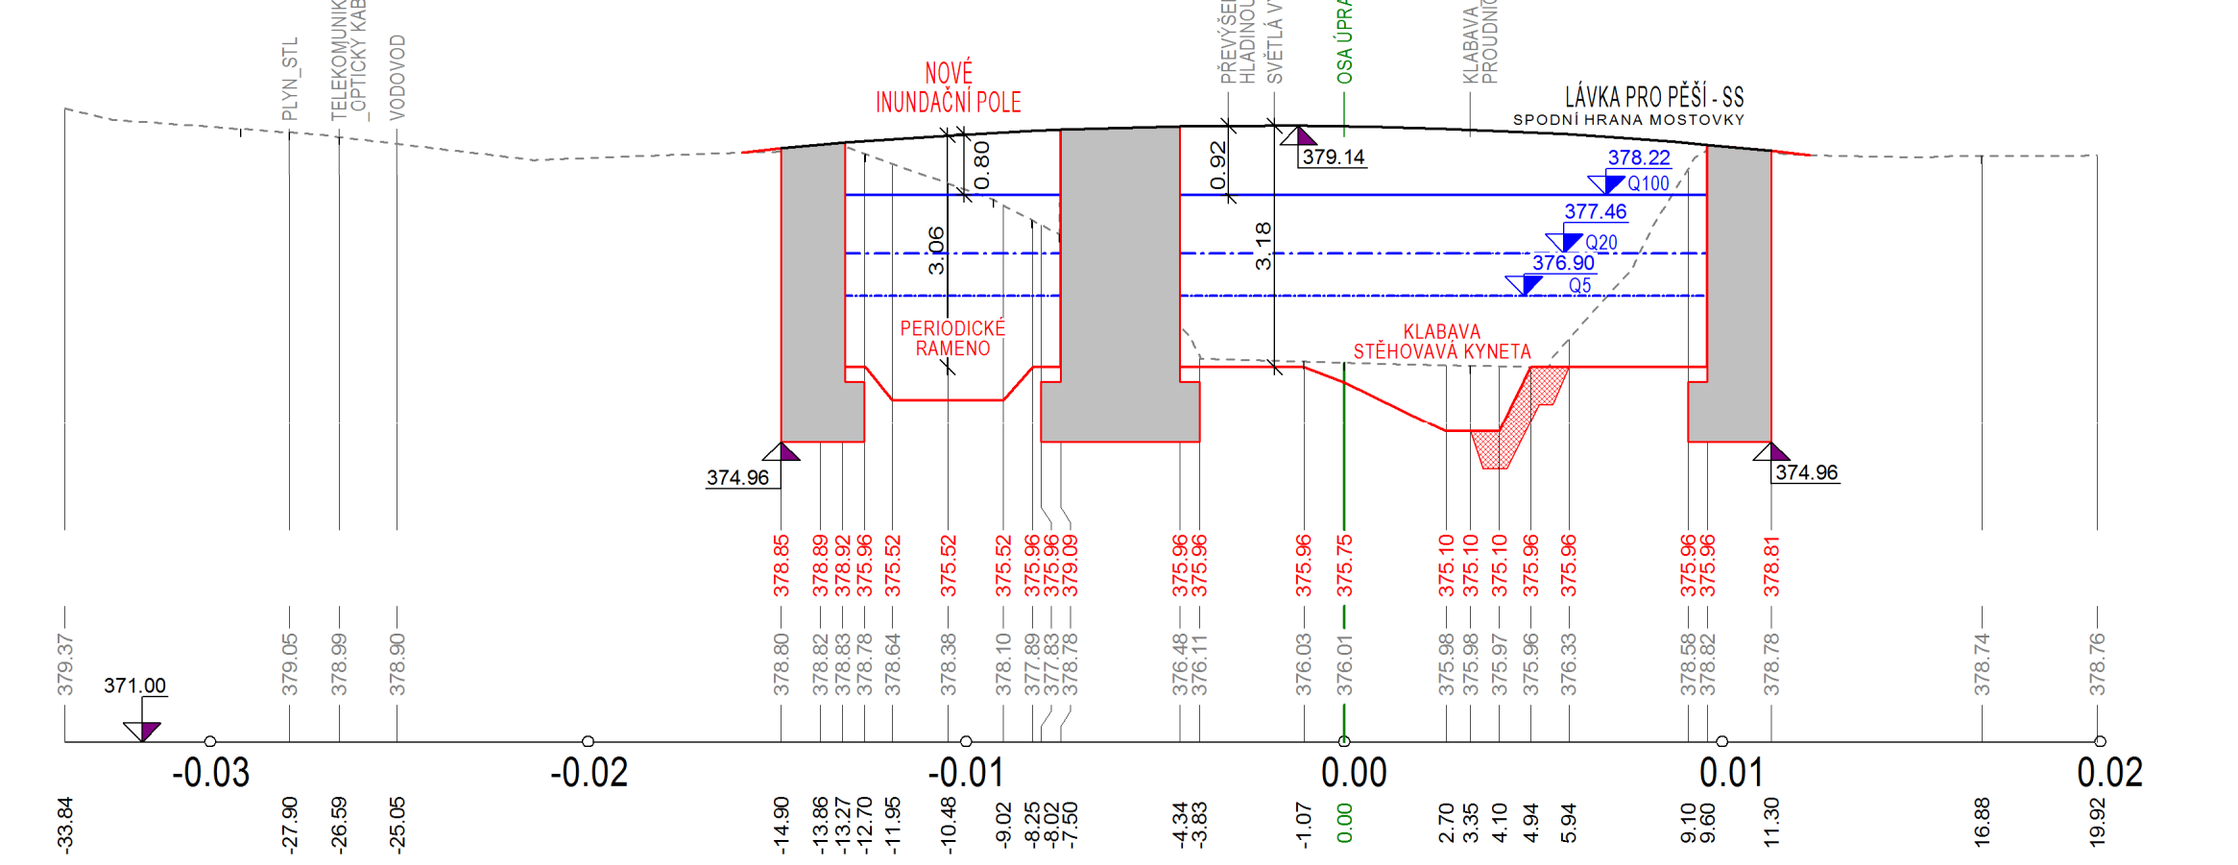
PLYN_STL
TELEKOMUNIKACE OPTICKÝ KABEL
VODOVOD
NOVÉ INUNDAČNÍ POLE
PŘEVÝŠENÍ NAD HLADINOU Q100
SVĚTLÁ VÝŠKA MOSTU
OSA ÚPRAVY KORYTA_NS
KLABAVA_KYNETA PROUDNICE_NS
LÁVKA PRO PĚŠÍ - SS
SPODNÍ HRANA MOSTOVKY
379.14
378.22 Q100
377.46
0.80
0.92

PF 23 KM 23.160

KUBATURY

VÝKOP	24.68	m2
NÁSYP	0.00	m2

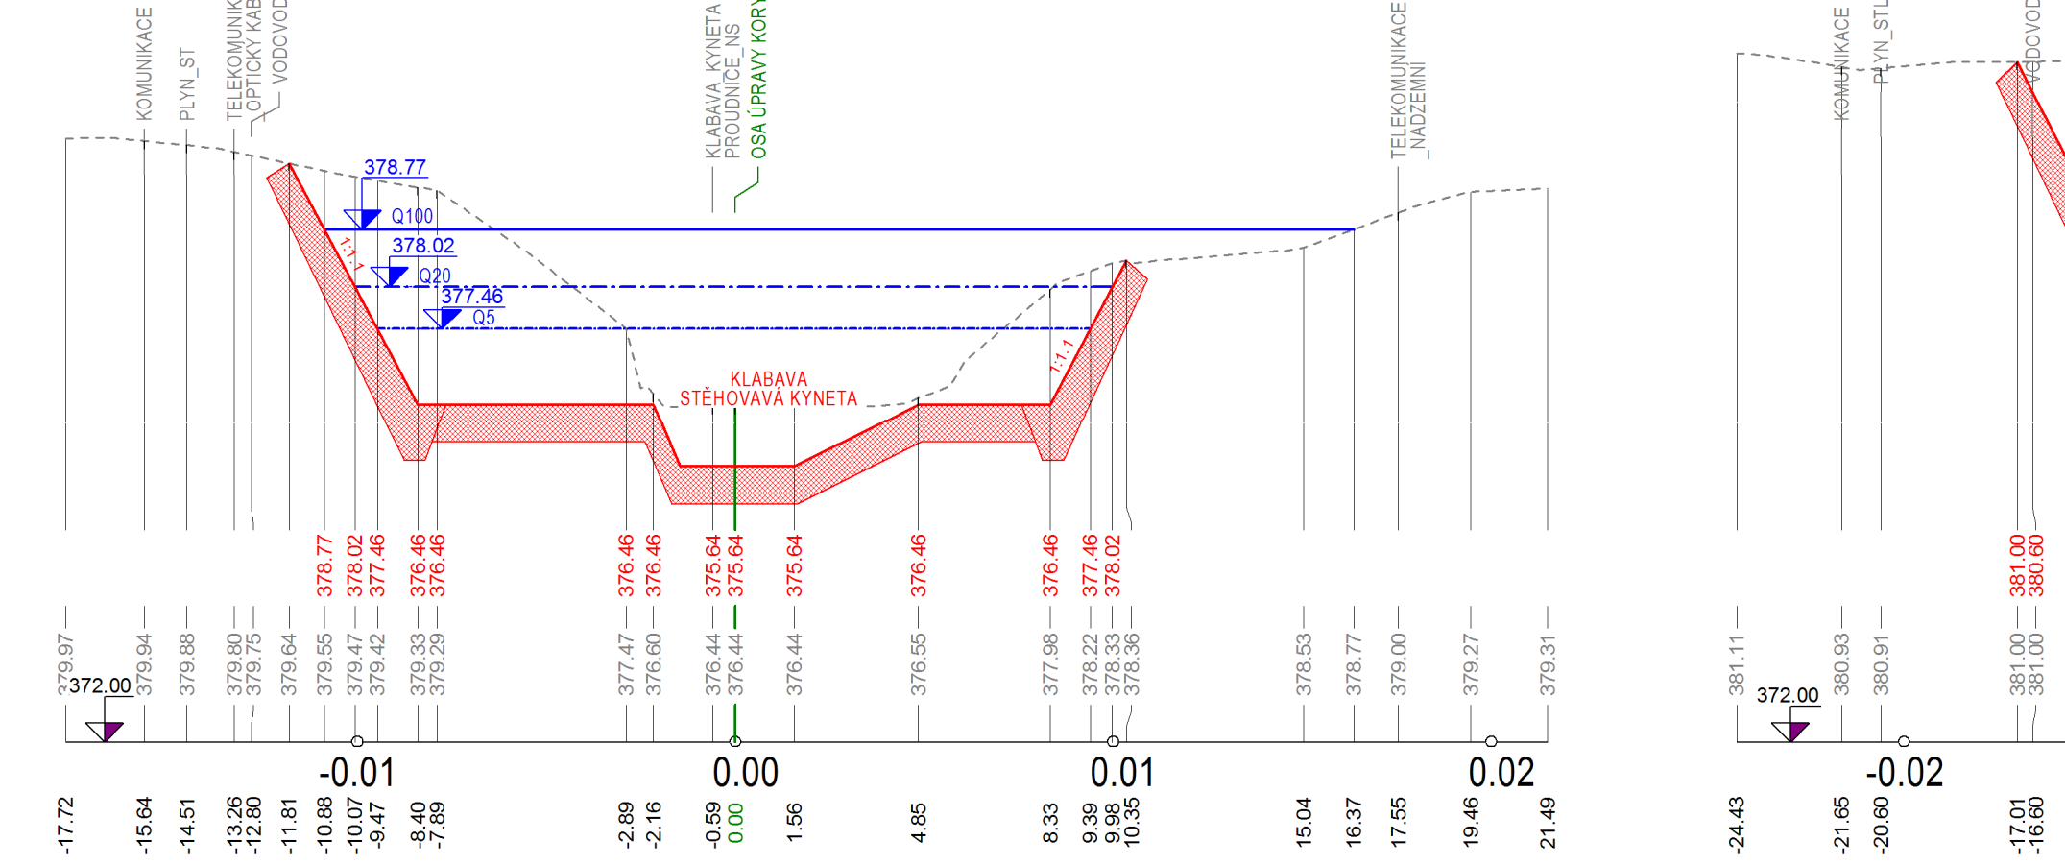
KOMUNIKACE
PLYN_STL
TELEKOMUNIKACE OPTICKÝ KABEL
VODOVOD
KLABAVA_KYNETA PROUDNICE_NS
OSA ÚPRAVY KORYTA_NS
TELEKOMUNIKACE NADZEMNÍ
378.77 Q100

PF 25 KM 23.270

KUBATURY

VÝKOP	70.46	m2
NÁSYP	0.00	m2

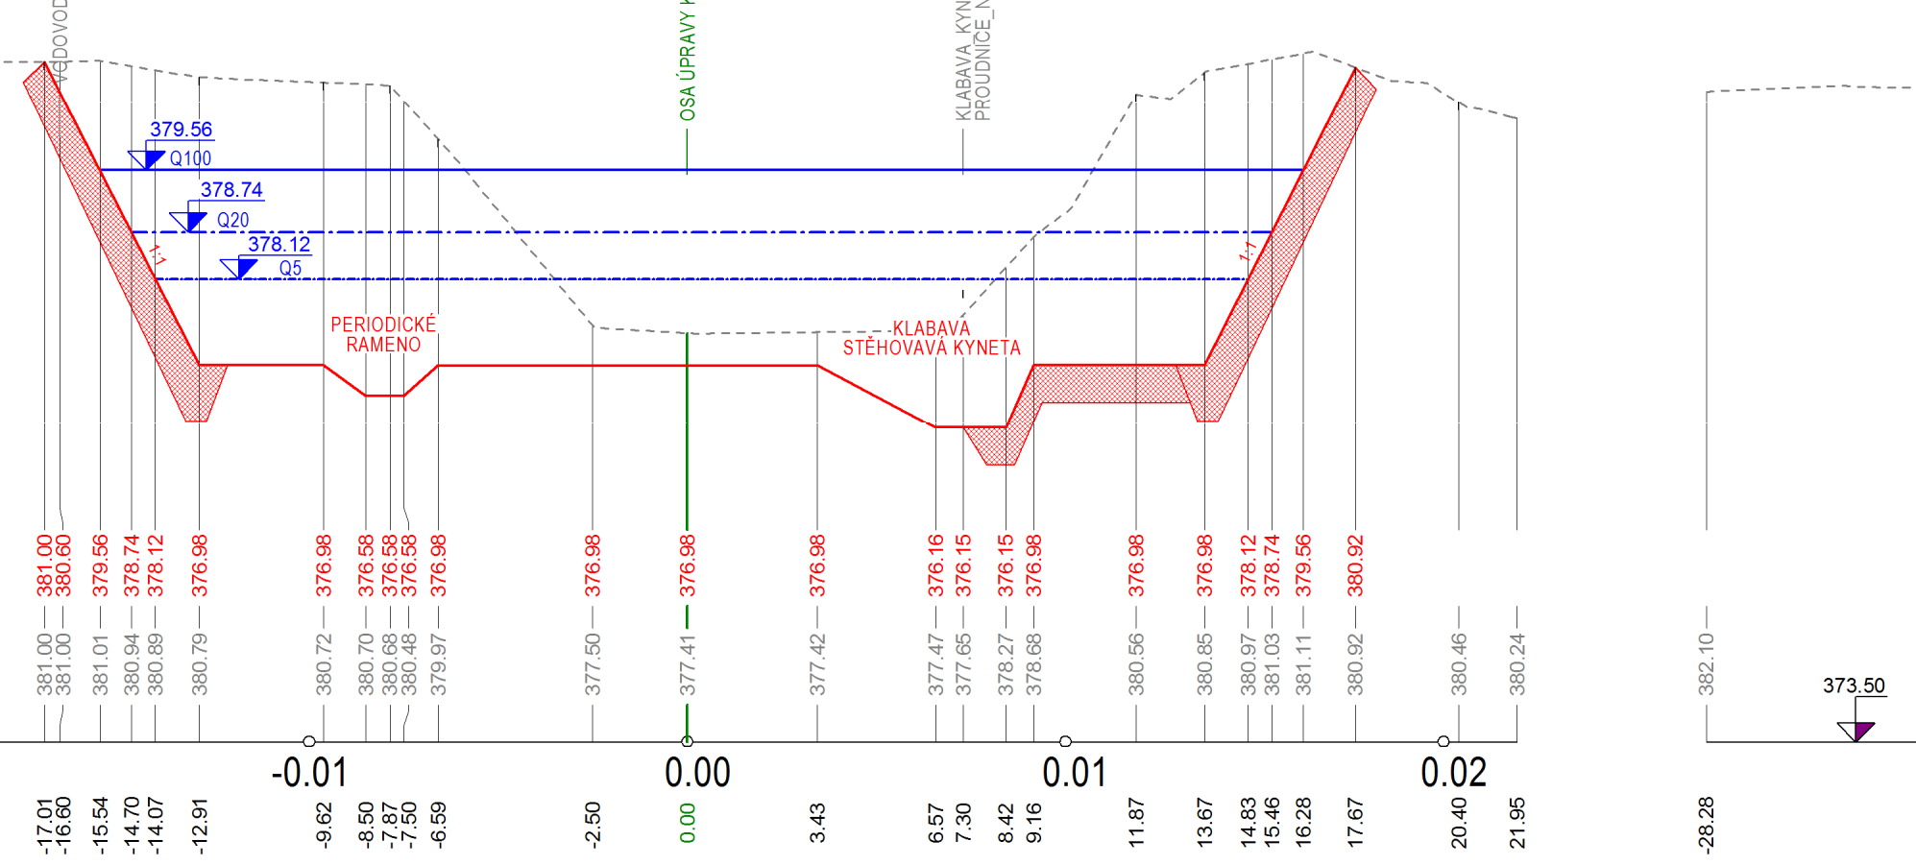
KOMUNIKACE
PLYN_STL
VODOVOD
OSA ÚPRAVY KORYTA_NS
KLABAVA_KYNETA PROUDNICE_NS
379.56 Q100
378.74 Q20

PF 27 KM 23.368

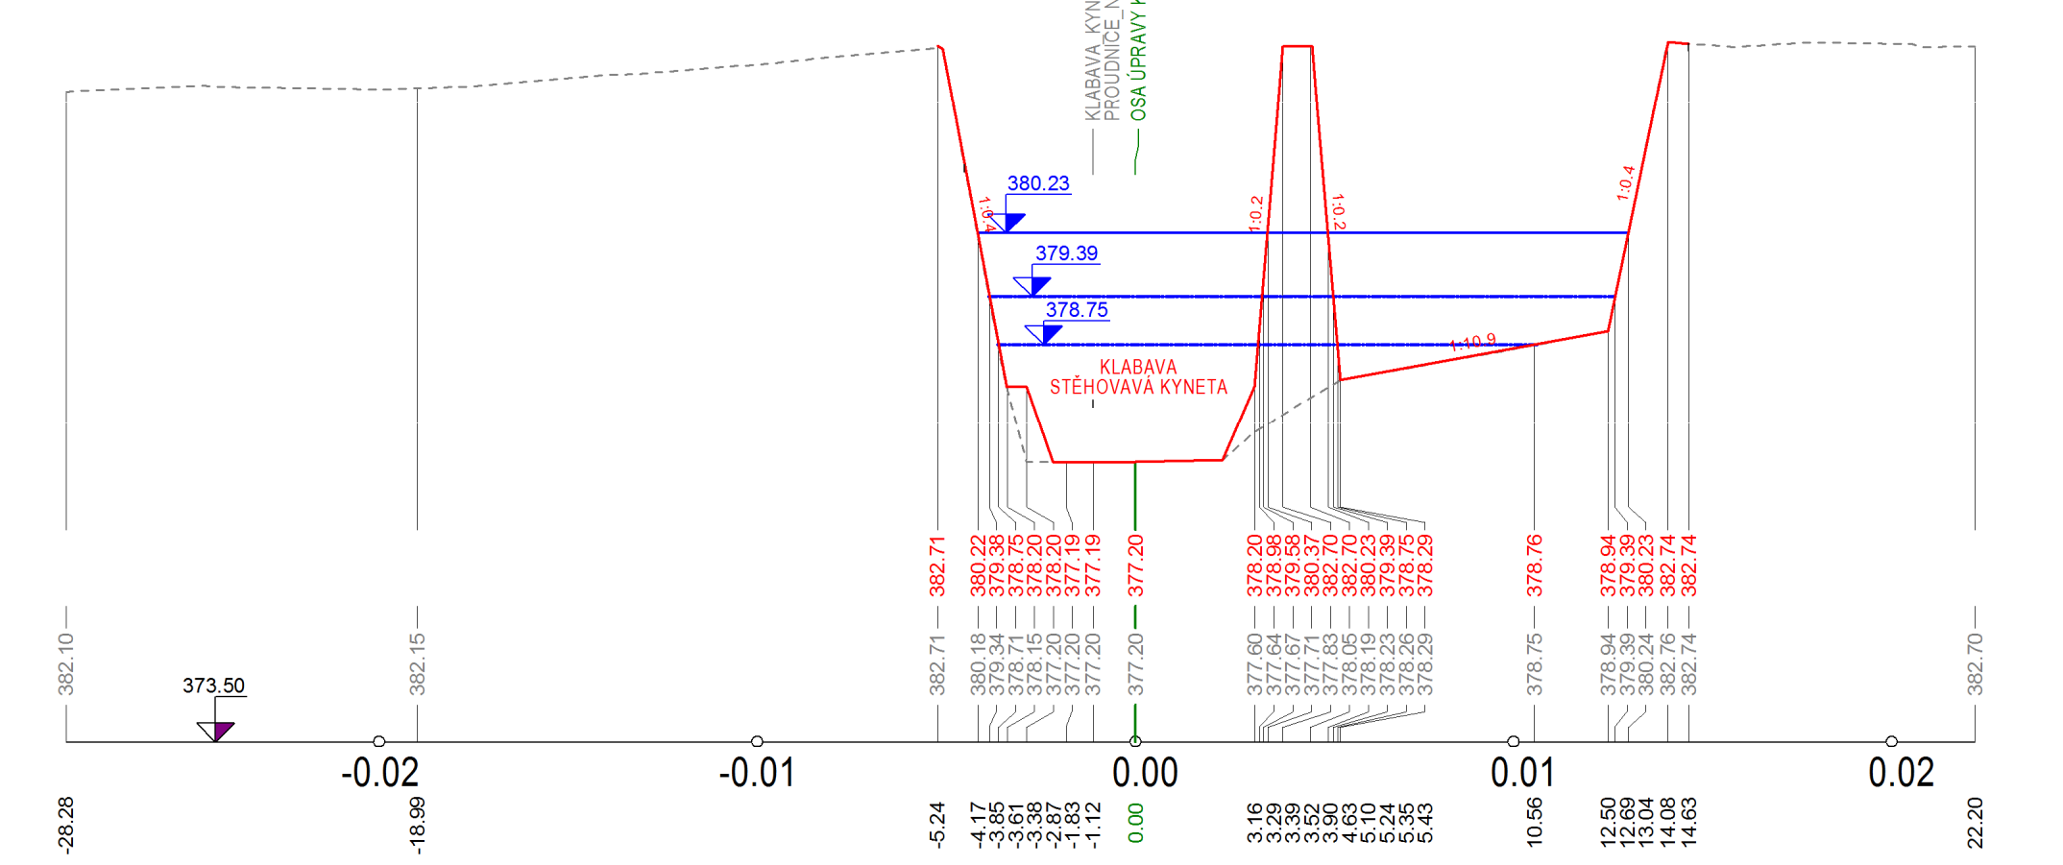
KLABAVA_KYNETA PROUDNICE_NS
OSA ÚPRAVY KORYTA_NS
380.23

PF 2 KM 21.720

KUBATURY

VÝKOP	22.22	m2
NÁSYP	3.03	m2

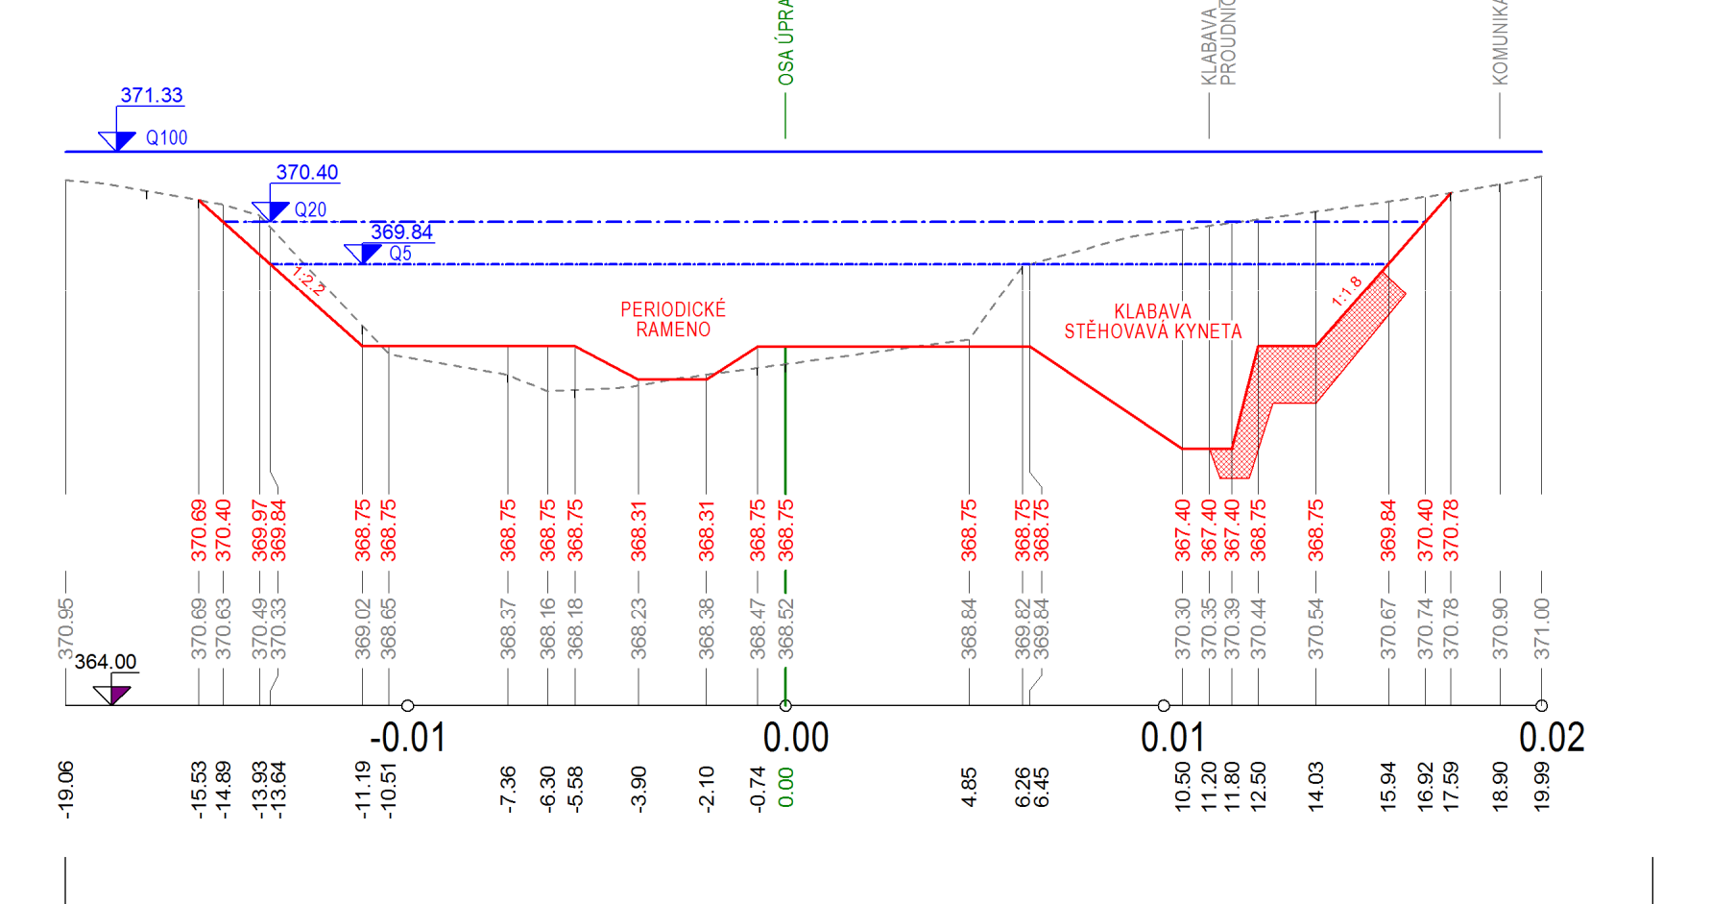
OSA ÚPRAVY KORYTA_NS
KLABAVA_KYNETA PROUDNICE_NS
KOMUNIKACE
371.33 Q100
370.40

PF 4 KM 21.900

KUBATURY

VÝKOP	50.79	m2
NÁSYP	2.58	m2

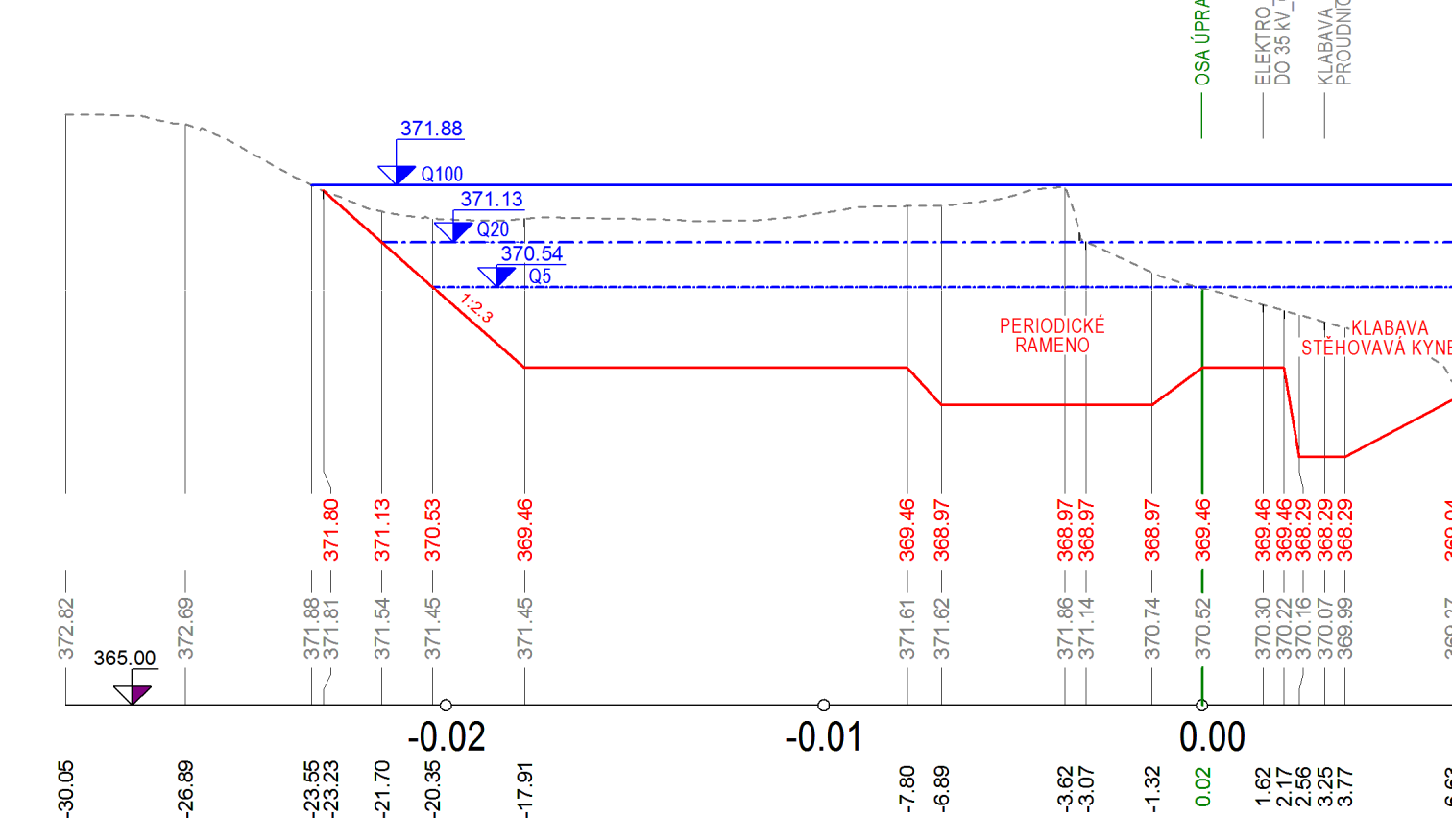
OSA ÚPRAVY KORYTA_NS
KLABAVA_KYNETA PROUDNICE_NS
KOMUNIKACE
371.88 Q100

PF 6 KM 22.075

KUBATURY

VÝKOP	77.27	m2
NÁSYP	0.00	m2

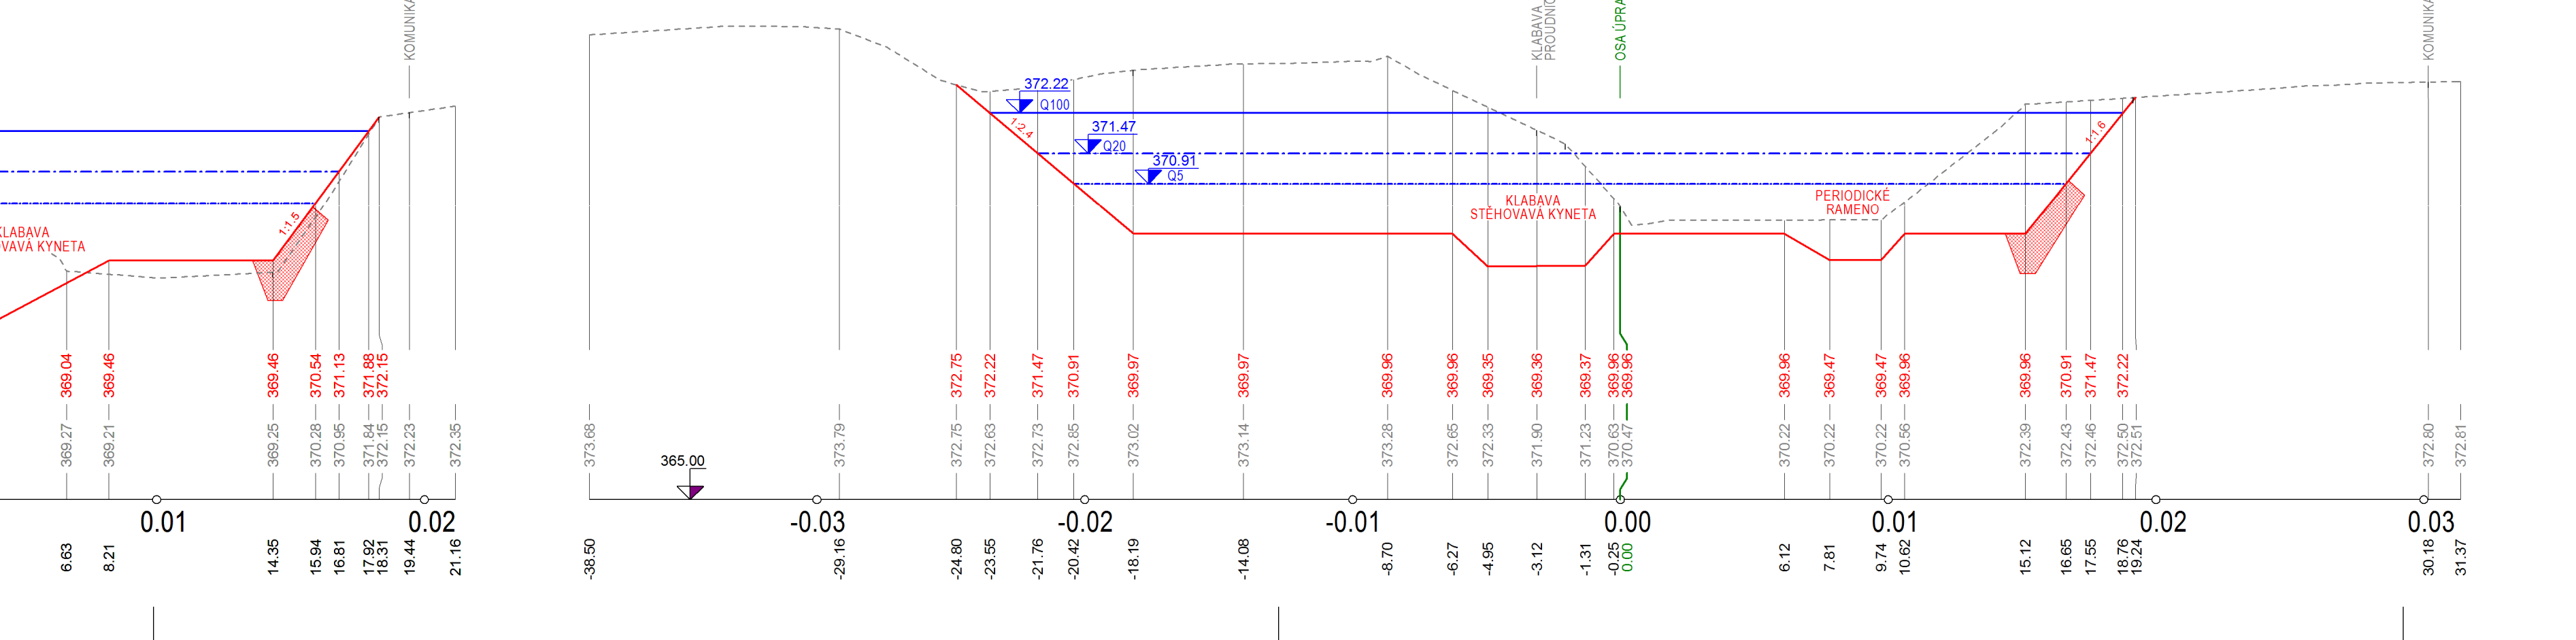
KLABAVA_KYNETA PROUDNICE_NS
OSA ÚPRAVY KORYTA_NS
KOMUNIKACE
372.22 Q100
371.47

PF 8 KM 22.200

KUBATURY

VÝKOP	33.43	m2
NÁSYP	0.02	m2

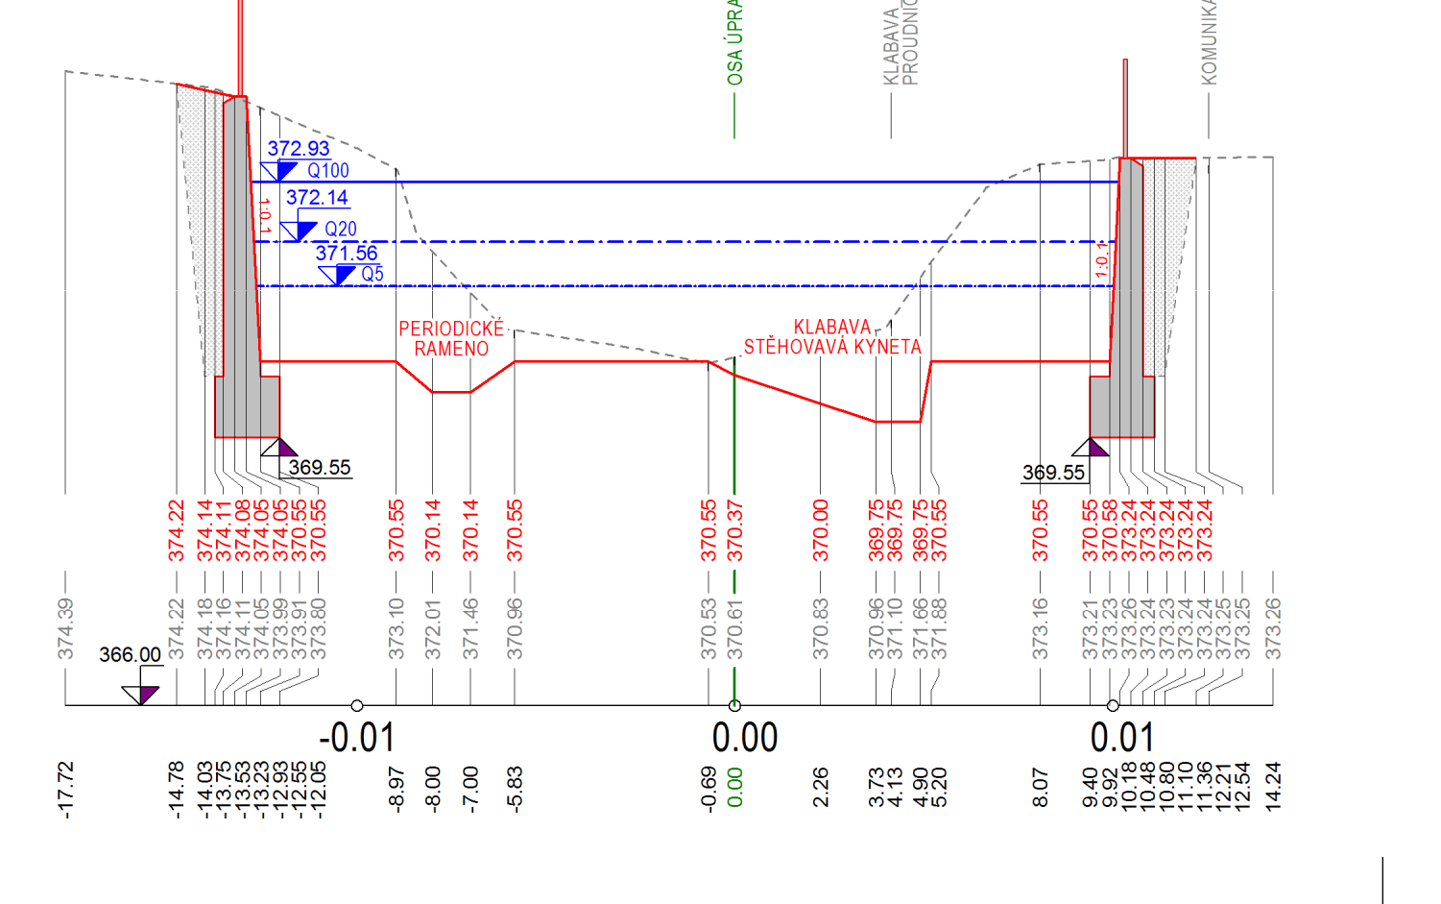
OSA ÚPRAVY KORYTA_NS
KLABAVA_KYNETA PROUDNICE_NS
KOMUNIKACE
372.93 Q100

PF 10 KM 22.375

KUBATURY

VÝKOP	27.73	m2
NÁSYP	1.86	m2

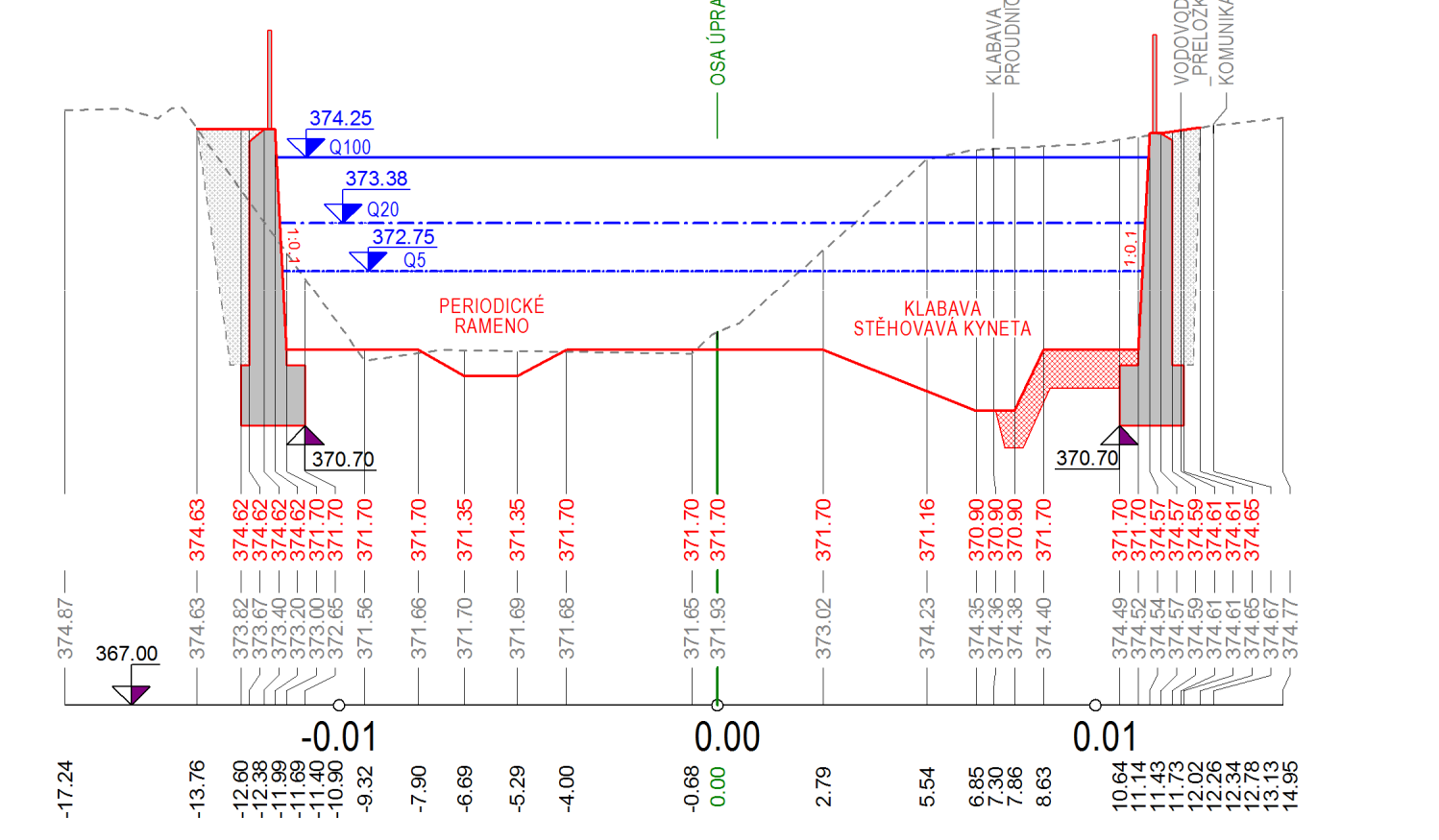
OSA ÚPRAVY KORYTA_NS
KLABAVA_KYNETA PROUDNICE_NS
VODOVOD
KOMUNIKACE
374.25 Q100
373.38

PF 12 KM 22.470

KUBATURY

VÝKOP	65.99	m2
NÁSYP	0.00	m2

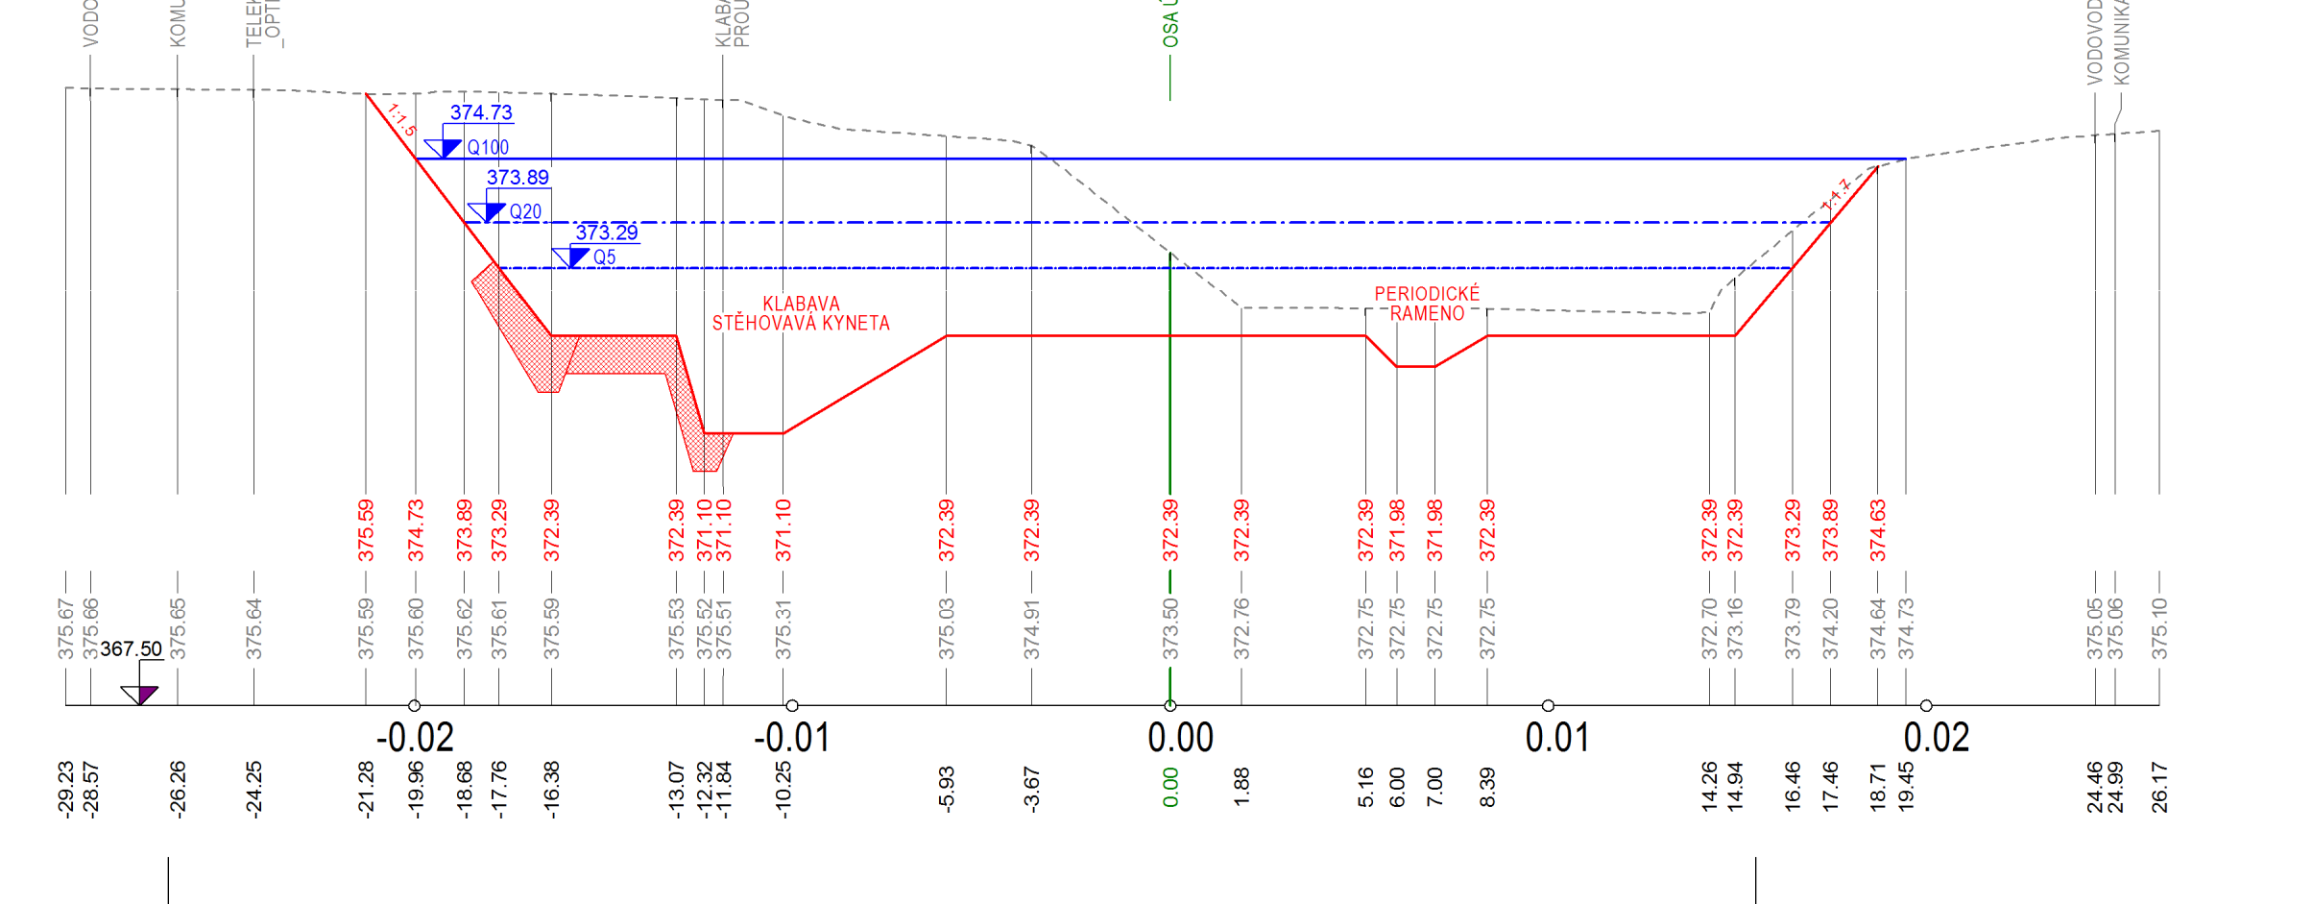
VODOVOD
KOMUNIKACE
TELEKOMUNIKACE OPTICKÝ KABEL
KLABAVA_KYNETA PROUDNICE_NS
OSA ÚPRAVY KORYTA_NS
VODOVOD
KOMUNIKACE
374.73 Q100
373.89

PF 14 KM 22.640

KUBATURY

VÝKOP	33.44	m2
NÁSYP	0.00	m2

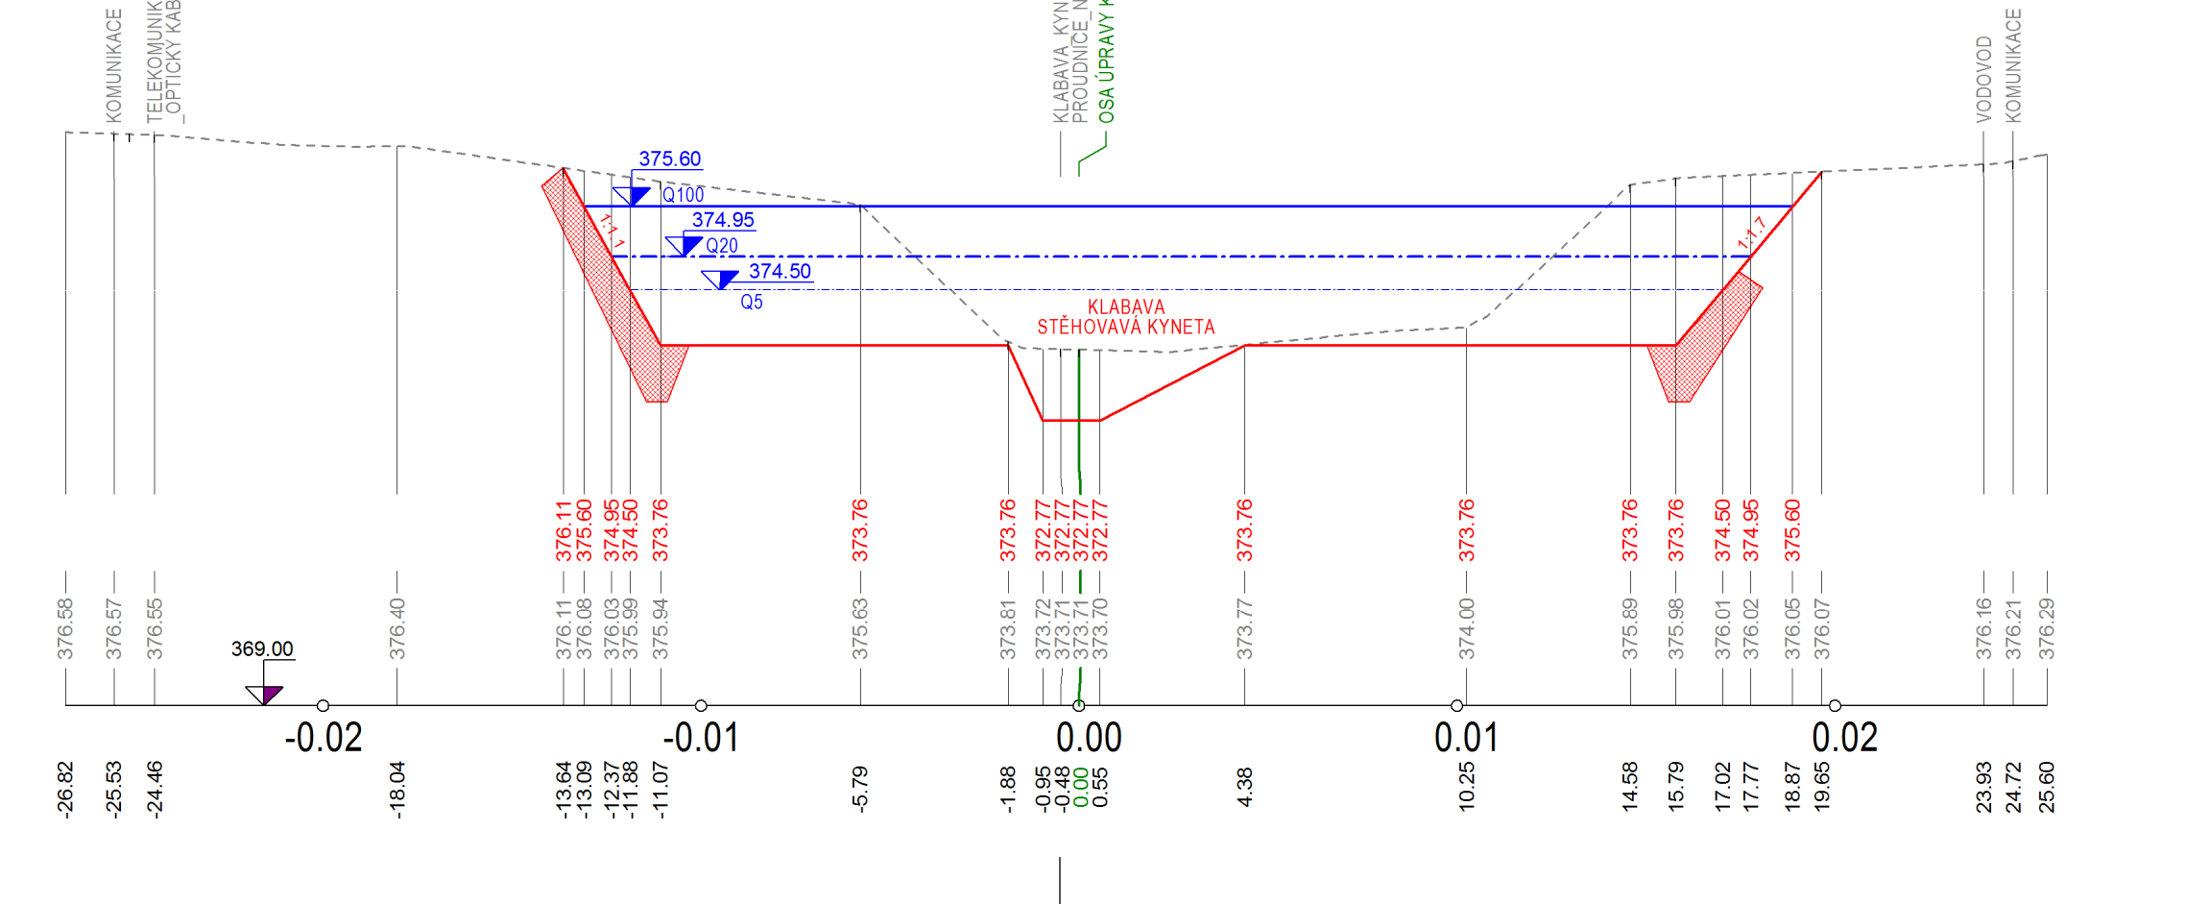
KOMUNIKACE
TELEKOMUNIKACE OPTICKÝ KABEL
KLABAVA_KYNETA PROUDNICE_NS
OSA ÚPRAVY KORYTA_NS
VODOVOD
KOMUNIKACE
375.60 Q100

PF 16 KM 22.806

KUBATURY

VÝKOP	43.70	m2
NÁSYP	1.47	m2

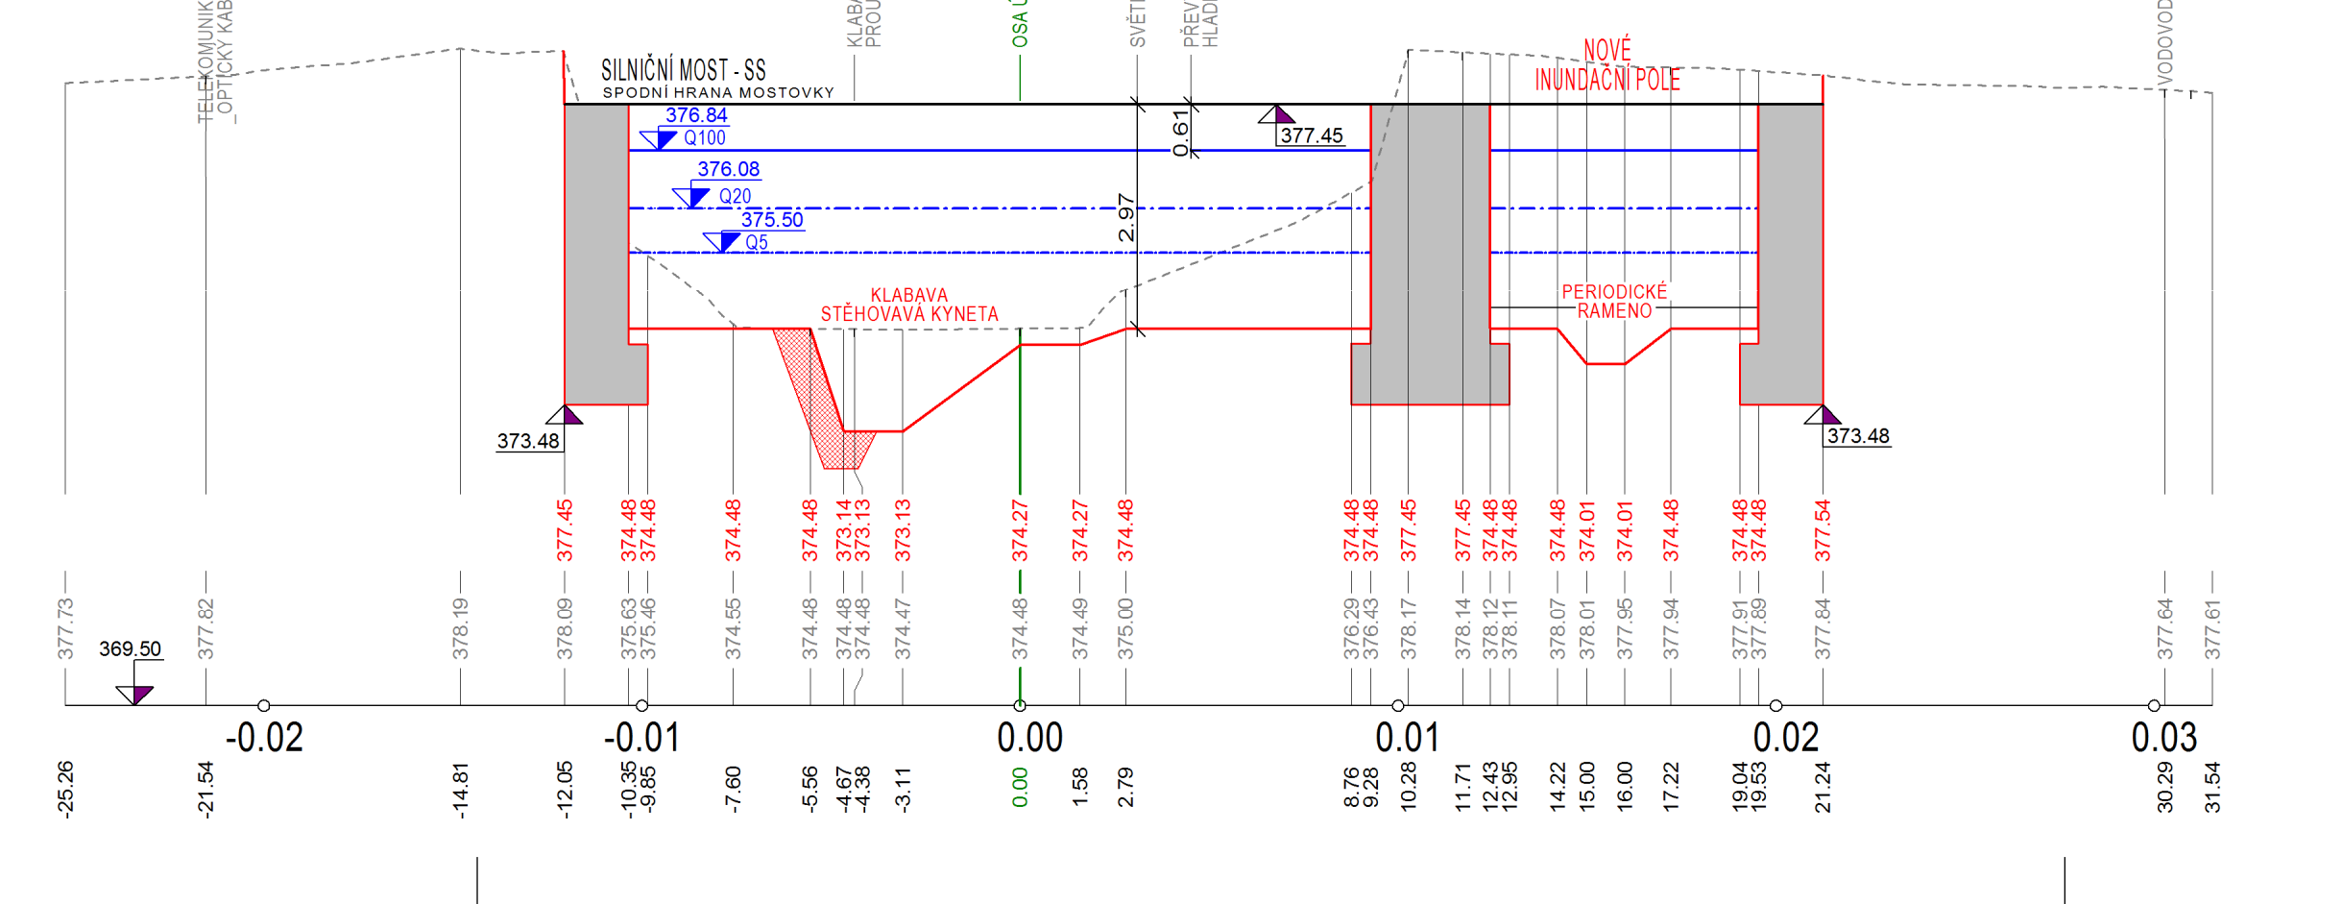
TELEKOMUNIKACE OPTICKÝ KABEL
KLABAVA_KYNETA PROUDNICE_NS
OSA ÚPRAVY KORYTA_NS
SVĚTLÁ VÝŠKA MOSTU
PŘEVÝŠENÍ NAD HLADINOU Q100
SILNIČNÍ MOST - SS
SPODNÍ HRANA MOSTOVKY
NOVÉ INUNDAČNÍ POLE
VODOVOD
376.84 Q100
376.08
377.45
0.61

PF 18 KM 22.950

KUBATURY

VÝKOP	26.23	m2
NÁSYP	0.00	m2

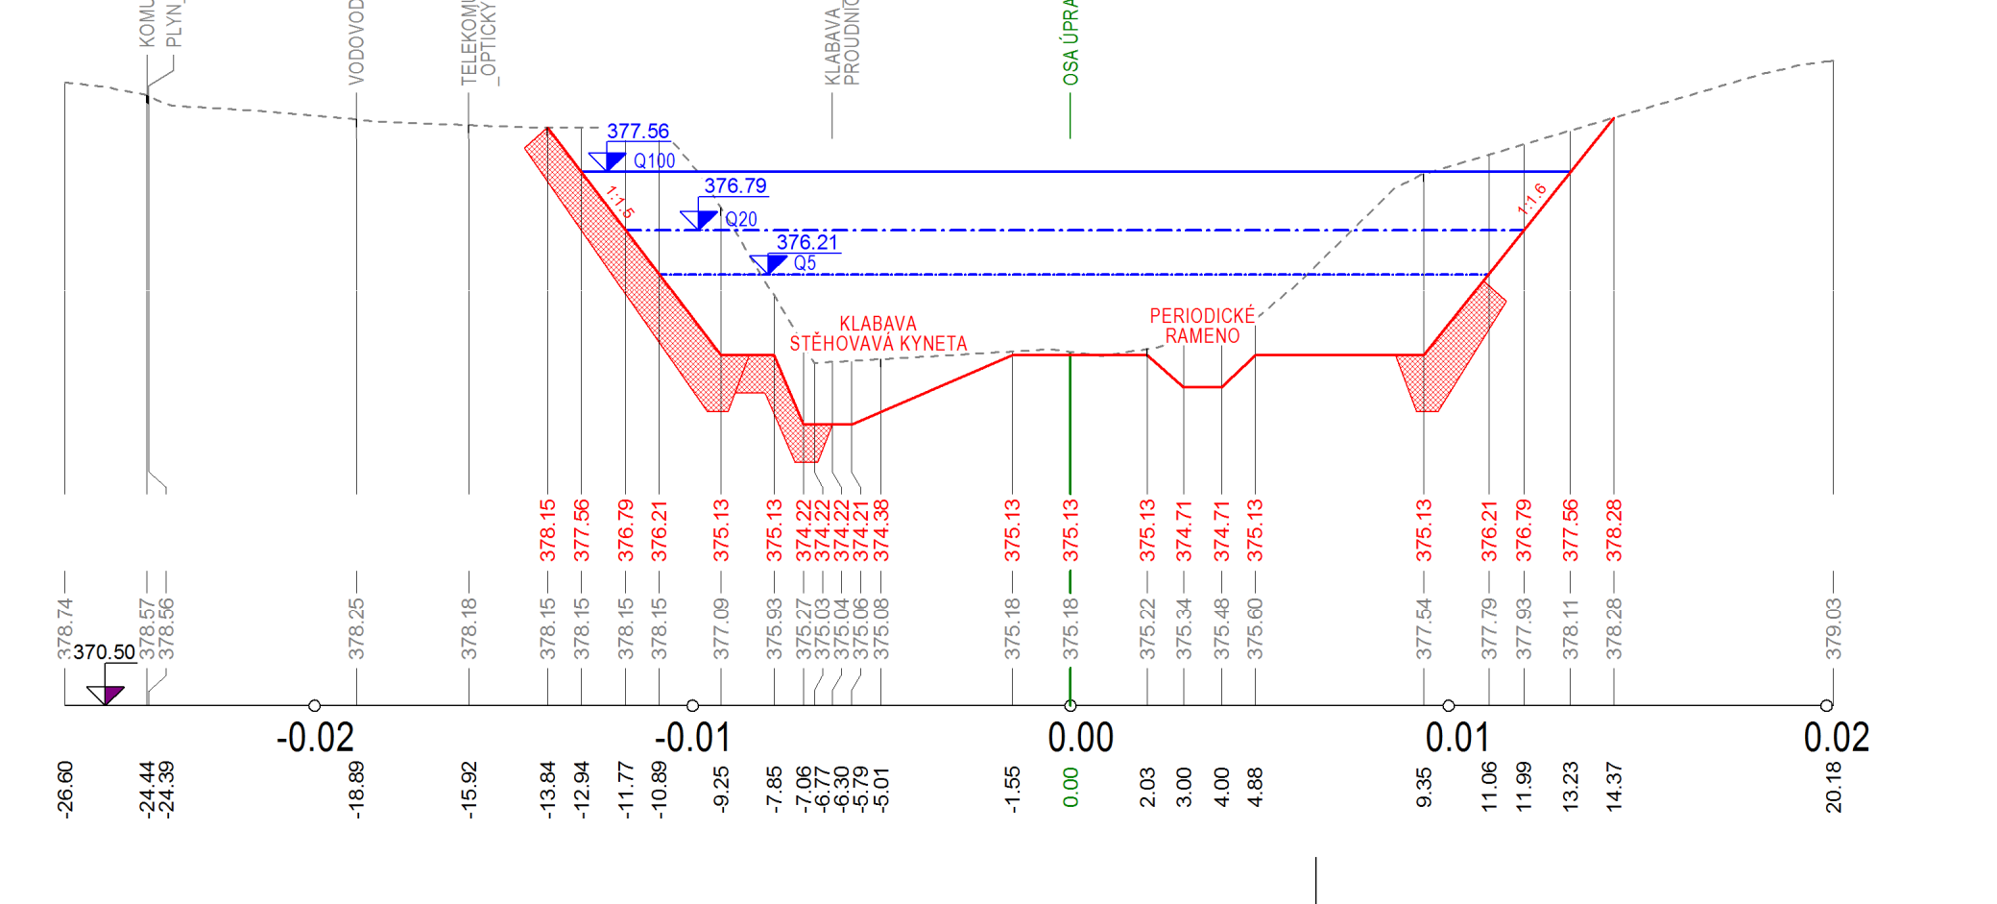
KOMUNIKACE
PLYN_ST
VODOVOD
TELEKOMUNIKACE OPTICKÝ KABEL
KLABAVA_KYNETA PROUDNICE_NS
OSA ÚPRAVY KORYTA_NS
377.56 Q100
376.79

PF 20 KM 23.030

KUBATURY

VÝKOP	42.21	m2
NÁSYP	0.22	m2

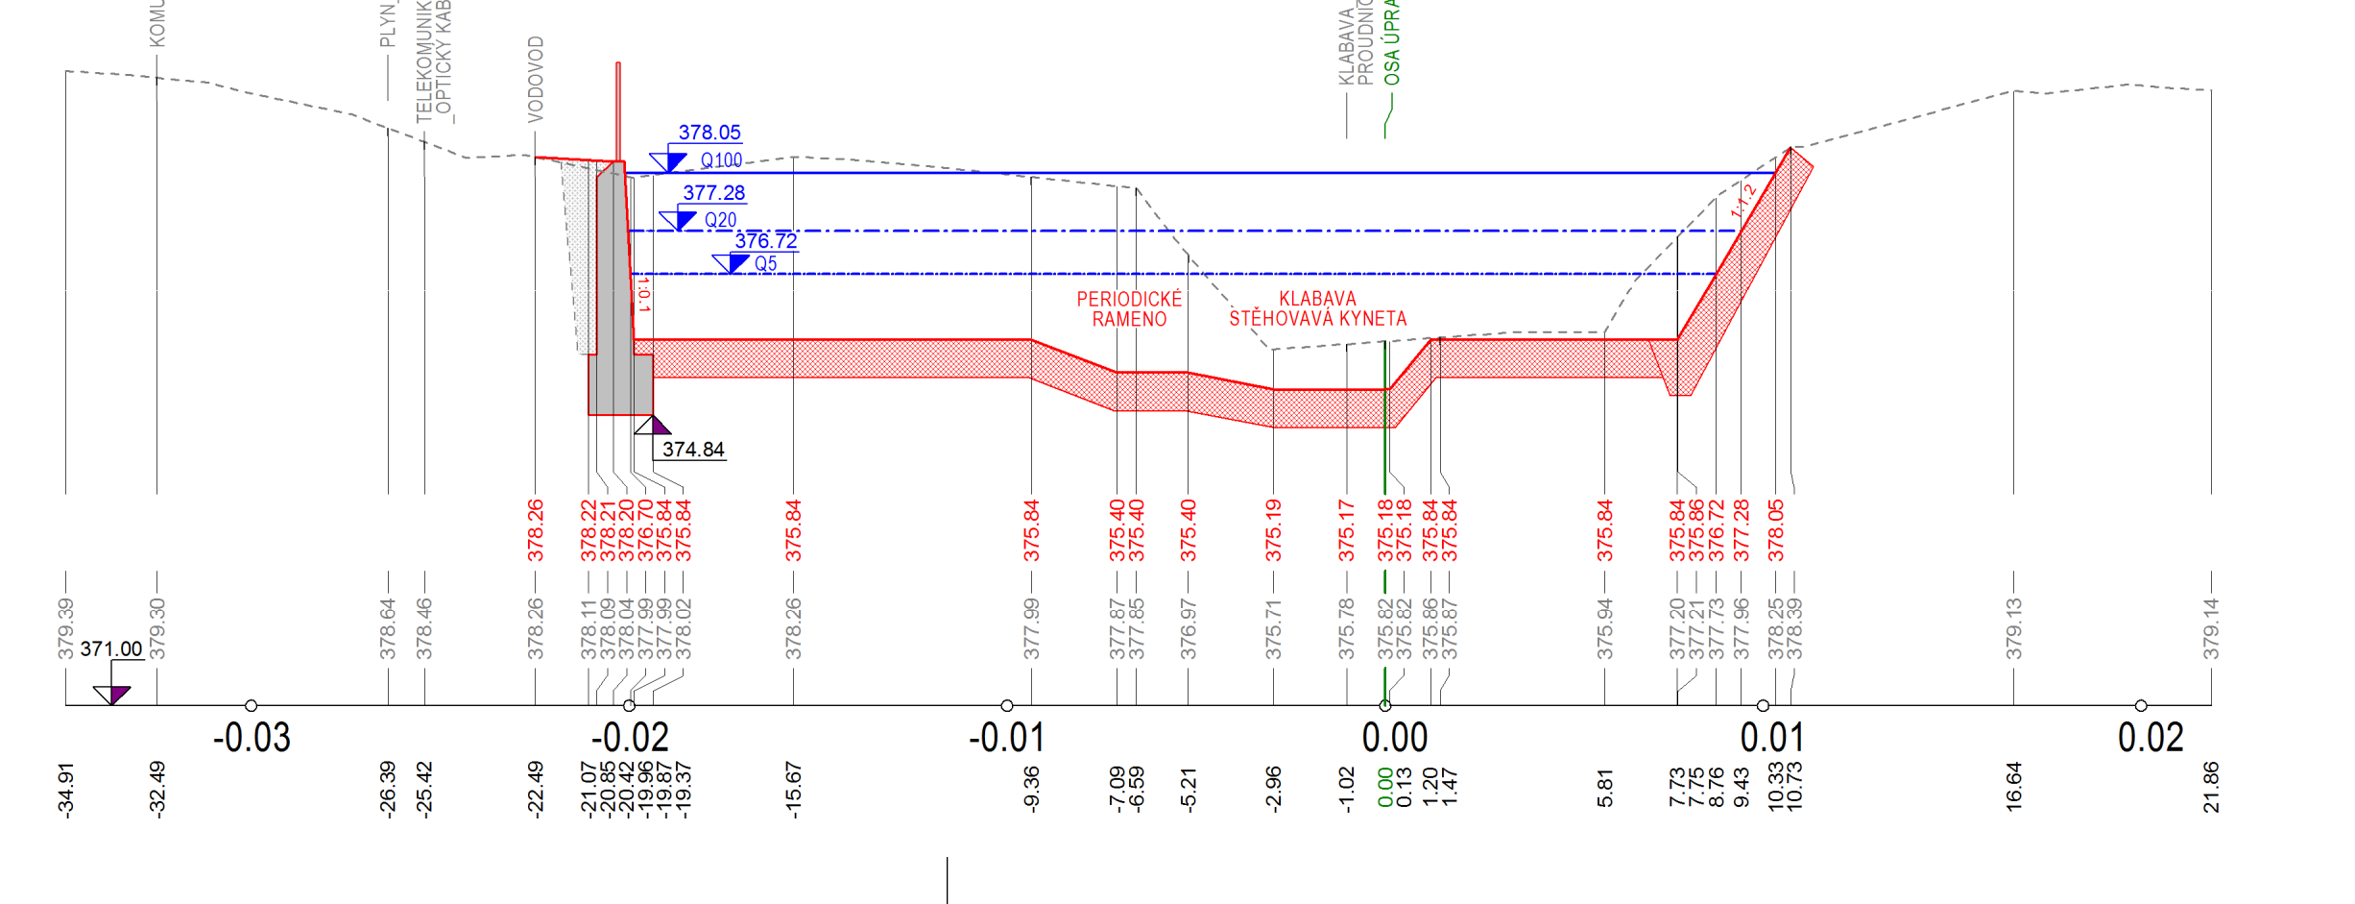
KOMUNIKACE
PLYN_STL
TELEKOMUNIKACE OPTICKÝ KABEL
VODOVOD
KLABAVA_KYNETA PROUDNICE_NS
OSA ÚPRAVY KORYTA_NS
378.05 Q100
377.28

PF 22 KM 23.105

KUBATURY

VÝKOP	58.35	m2
NÁSYP	0.68	m2

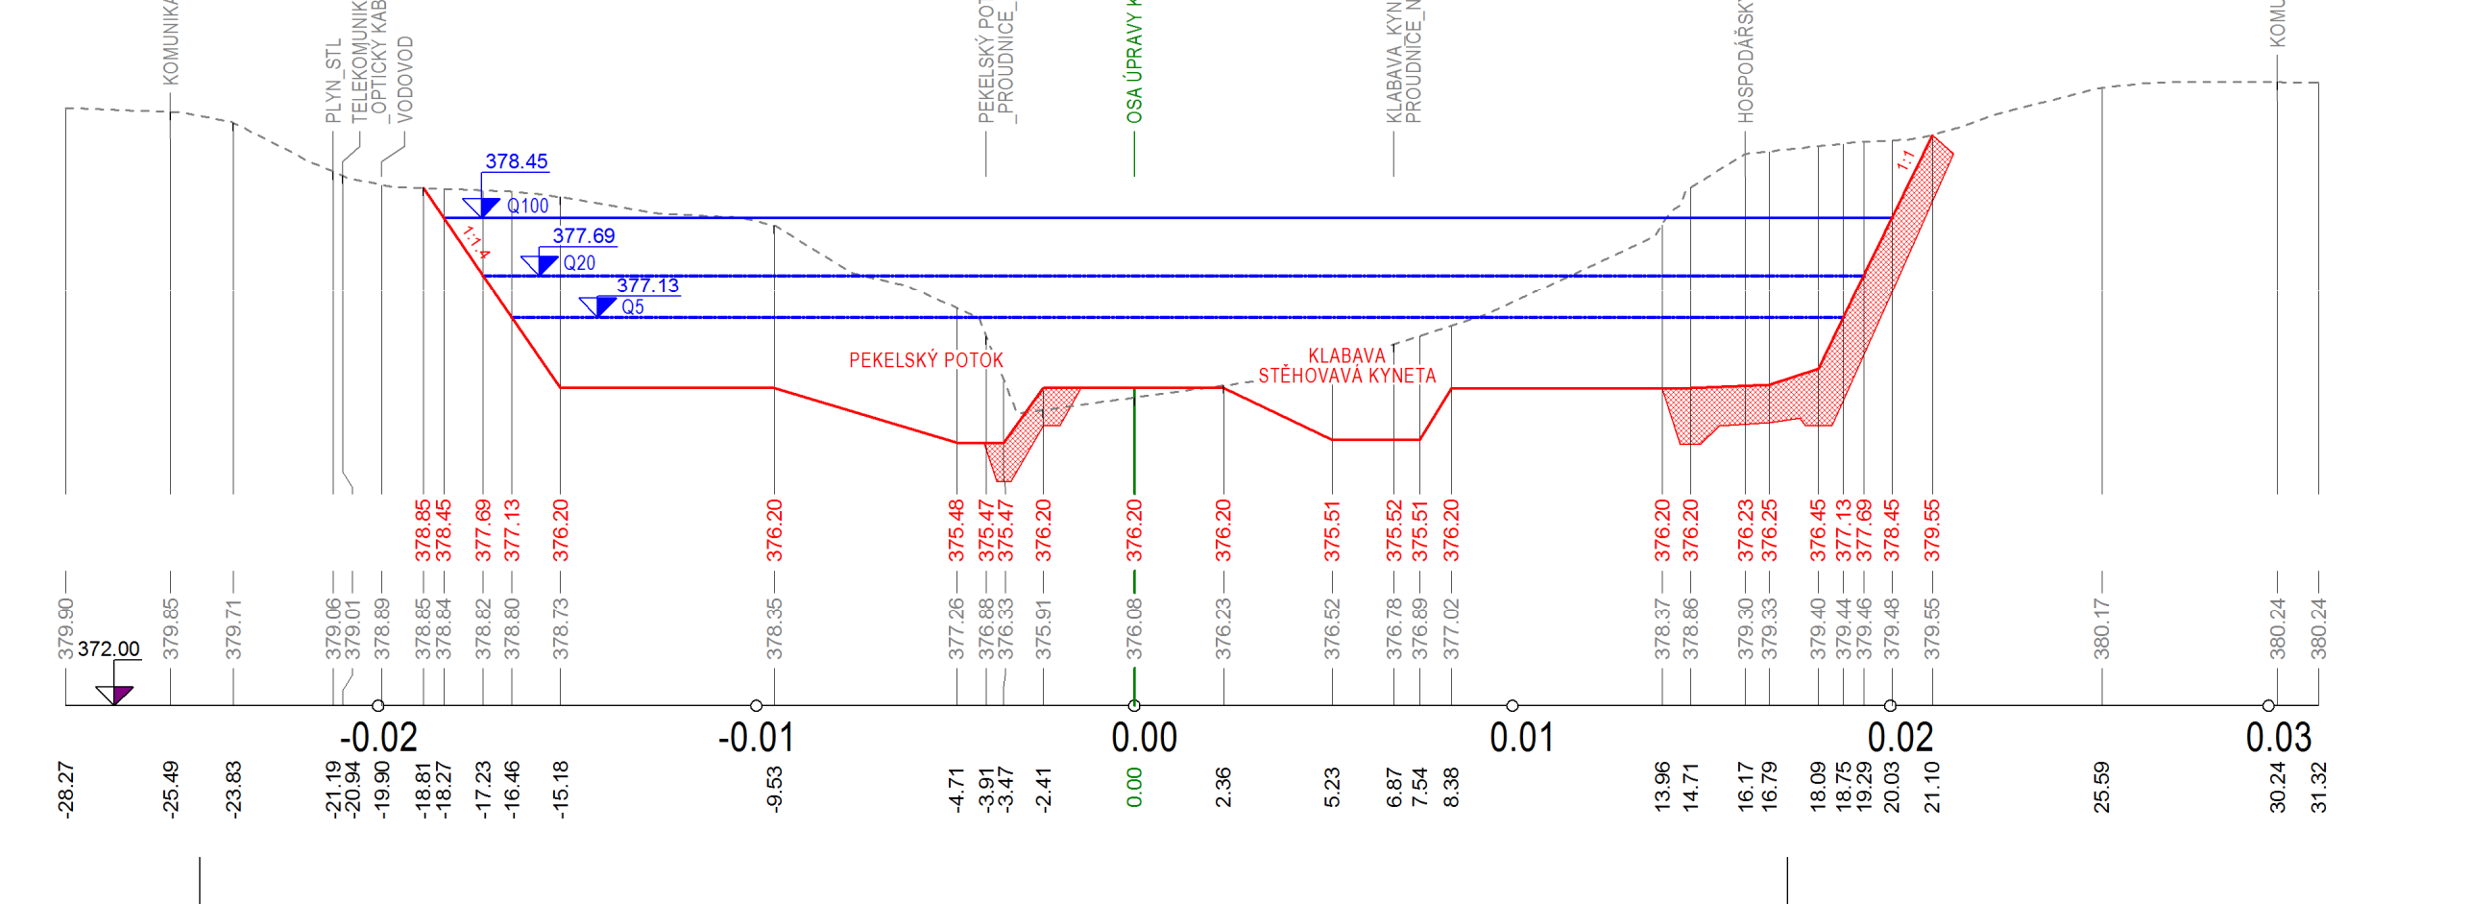
KOMUNIKACE
PLYN_STL
TELEKOMUNIKACE OPTICKÝ KABEL
VODOVOD
PEKELSKÝ POTOK PROUDNICE_NS
OSA ÚPRAVY KORYTA_NS
KLABAVA_KYNETA PROUDNICE_NS
HOSPODÁŘSKÝ SJEZD_NS
KOMUNIKACE
378.45

PF 24 KM 23.215

KUBATURY

VÝKOP	35.07	m2
NÁSYP	0.00	m2

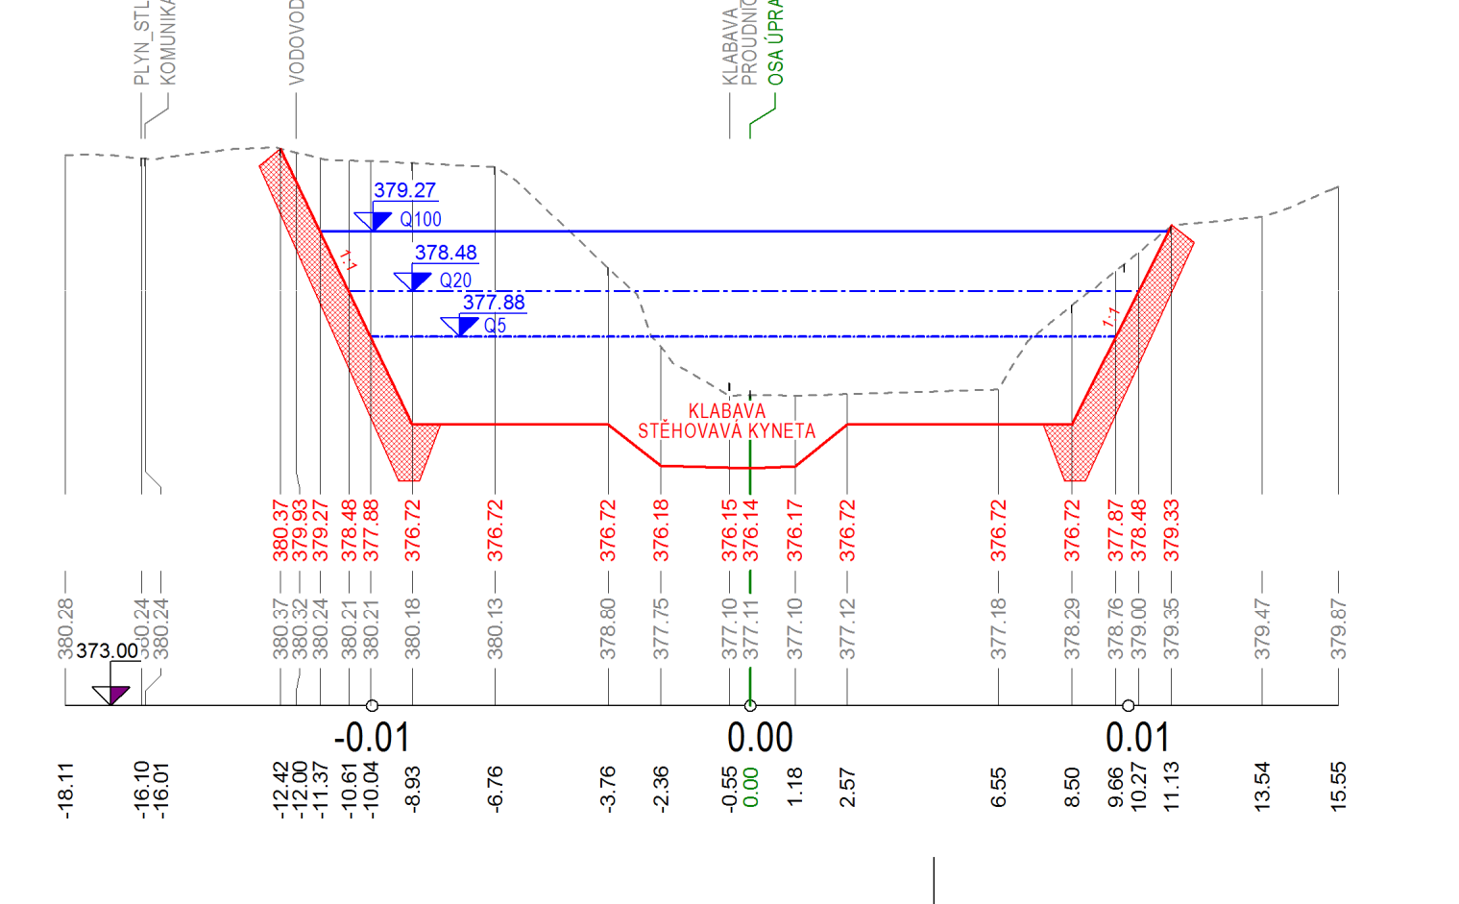
PLYN_STL
KOMUNIKACE
VODOVOD
KLABAVA_KYNETA PROUDNICE_NS
OSA ÚPRAVY KORYTA_NS
379.27

PF 26 KM 23.350

KUBATURY

VÝKOP	27.21	m2
NÁSYP	0.00	m2

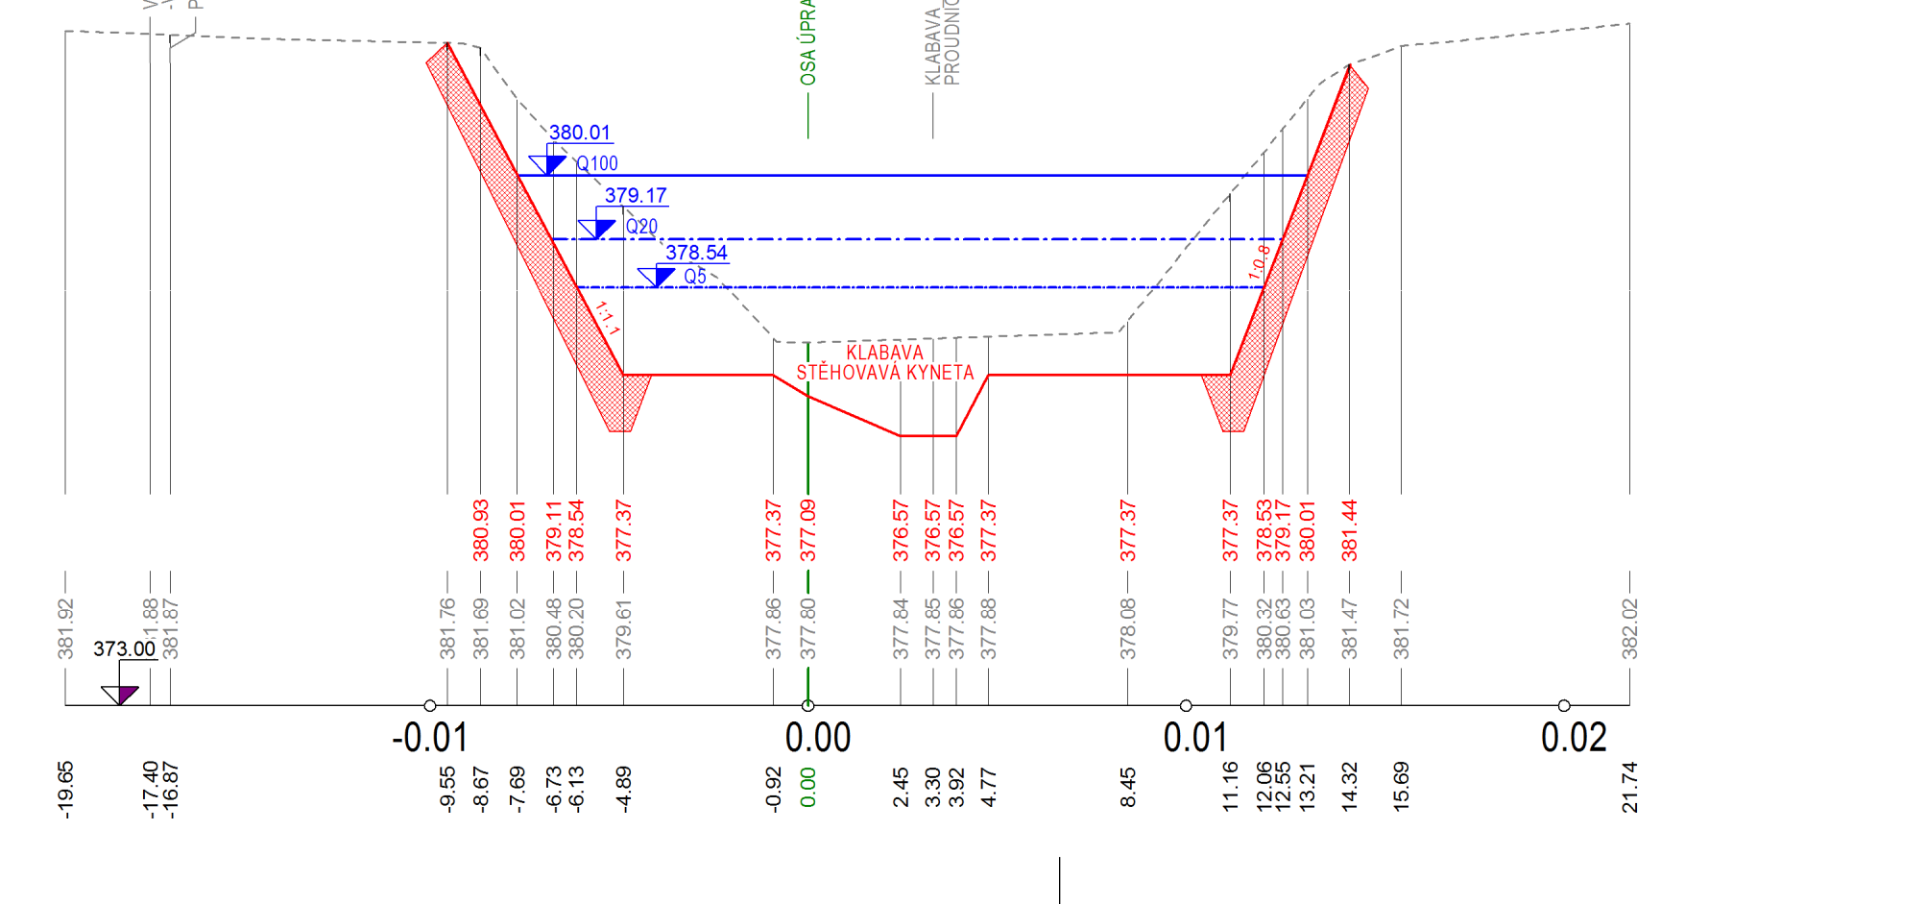
VODOVOD
PLYN
OSA ÚPRAVY KORYTA_NS
KLABAVA_KYNETA PROUDNICE_NS
380.01 Q100
379.17

LEGENDA

- - - - - - -	TERÉN - SOUČASNÝ STAV
────	TERÉN - NOVÝ STAV
────	VODNÍ HLADINA - PRŮTOK Q100
-·-·-·-·-	VODNÍ HLADINA - PRŮTOK Q20
-··-··-··-	VODNÍ HLADINA - PRŮTOK Q5
▨	STABILIZACE ROVNANINA / ZÁHOZ Z LOMOVÉHO KAMENE
■	OPĚRNÉ ZDI A JINÉ KONSTRUKCE (ŽELEZOBETON)

POZNÁMKA:
ZÁKRES VEDENÍ INŽENÝRSKÝCH SÍTÍ JE INFORMATIVNÍ. PŘED ZAHÁJENÍM STAVEBNÍCH PRACÍ MUSÍ BÝT PROVEDENO JEJICH VYTYČENÍ.

DOKUMENTACI LZE UŽÍVAT POUZE VE SMYSLU PŘÍSLUŠNÉ SMLOUVY O DÍLO. VÝKRES, ČI JEHO ČÁST, MŮŽE BÝT KOPÍROVÁN NEBO JINÝM ZPŮSOBEM ROZŠIŘOVÁN POUZE PO PŘEDCHOZÍM SOUHLASU AUTORA DOKUMENTACE. © ŠINDLAR s.r.o.

VEDOUCÍ PROJEKTU	VYPRACOVAL	KONTROLOVAL	AUTORIZACE	STAVBY VODNÍHO HOSPODÁŘSTVÍ A KRAJINNÉHO INŽENÝRSTVÍ ŠINDLAR
Ing. Tereza Kaplanová Šindlarová	Ing. Tereza Kaplanová Šindlarová	Ing. Miloslav Šindlar	Ing. Miloslav Šindlar	ŠINDLAR s.r.o., Na Brně 372/2a, 500 06 Hradec Králové, IČO 260 03 236

KRAJ: Plzeňský	STAVEBNÍ ÚŘAD: MěÚ Rokycany	FORMÁT	19 x A4
KATASTRÁLNÍ ÚZEMÍ: Kamenný újezd u Rokycan, Rokycany, Nová Huť		DATUM	PROSINEC 2019
INVESTOR: Obec Kamenný Újezd, Kamenný Újezd 18, 337 01 Rokycany		STUPEŇ	DUR
Přírodě blízká protipovodňová opatření na toku Klabava v obci Kamenný Újezd		ČÍSLO ZAKÁZKY	20190038
		SOUŘADNÝ / VÝŠKOVÝ SYSTÉM	Bpv
		INTERVAL VRSTEVNIC	
ÚPRAVA KORYTA KLABAVY SCHÉMATICKÉ PŘÍČNÉ ŘEZY		MĚŘÍTKO 1 : 200/100	ČÍSLO KOPIE
		Č. VÝKRESU D.2	

Tiskový formát 3810 x 297 mm