


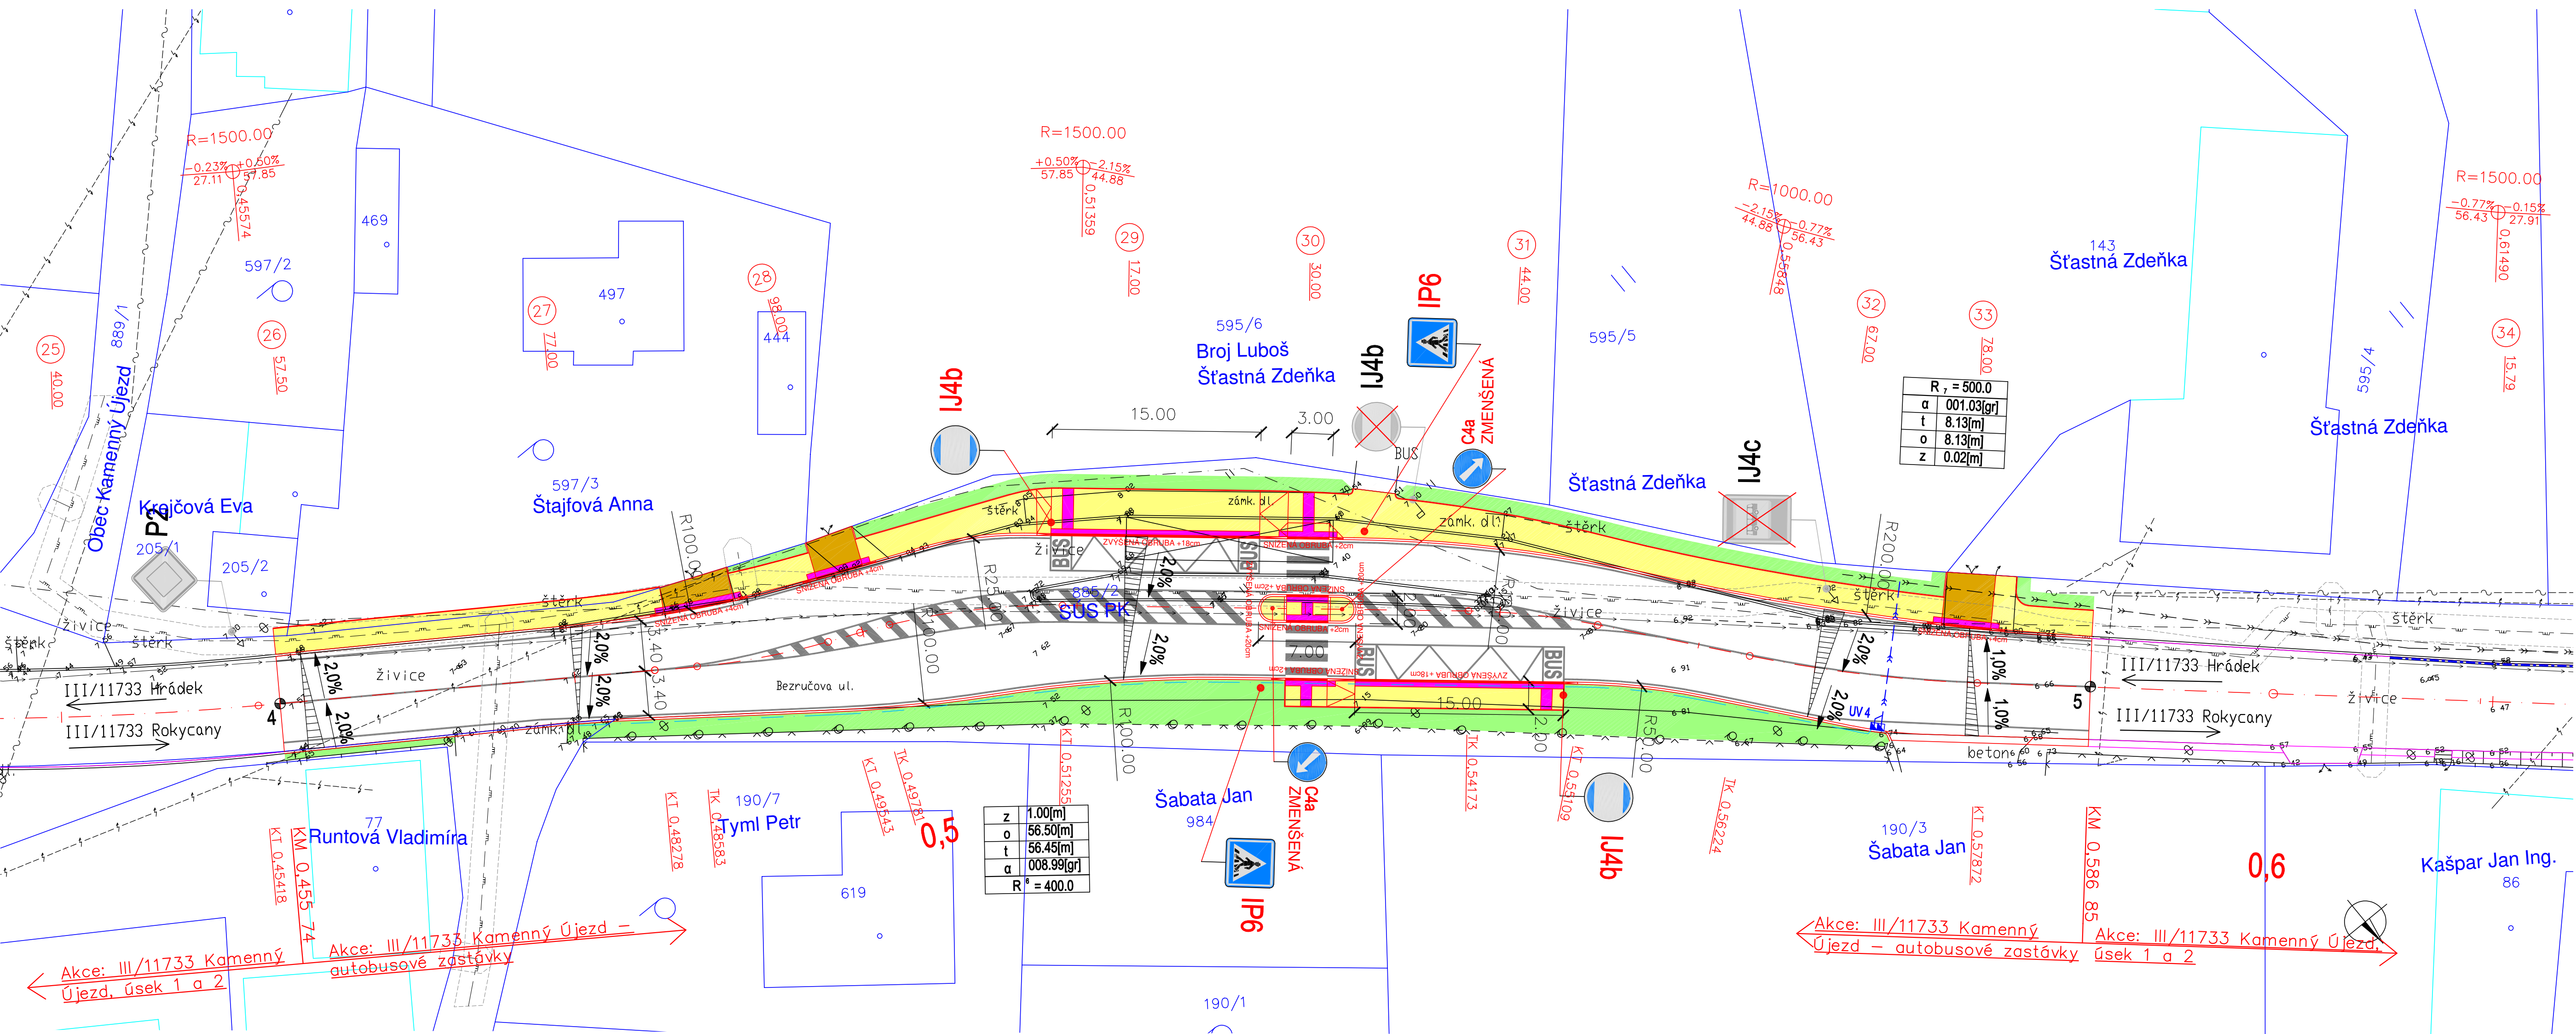

LEGENDA:

- CHODNÍK
- VAROVNÝ/SIGNÁLNÍ PÁS
- VJEZD
- ZELEŇ
- BETON
- VODOROVNÉ DOPRAVNÍ ZNAČENÍ
- ULIČNÍ VPUSŤ + PŘÍPOJKA
- TRATIVOD

- NOVÉ SVISLÉ DOPRAVNÍ ZNAČENÍ
- RUŠENÉ SVISLÉ DOPRAVNÍ ZNAČENÍ

- SLOUČENÁ HRANICE
- HRANICE KATASTRU

STÁVAJÍCÍ INŽENÝRSKÉ SÍTĚ:

- PLYNOVOD STL
- CETIN - METALICKÝ KABEL
- CETIN - VZDUŠNÝ KABEL
- CETIN - OPTIKA
- CETIN - NEPROVOZOVANÉ
- ČEZ NN PODZEMNÍ
- ČEZ NN NADZEMNÍ
- ČEZ VN NADZEMNÍ
- VEŘEJNÉ OSVĚTLENÍ
- VODOVOD
- KANALIZACE JEDNOTNÁ
- KANALIZACE DEŠŤOVÁ
- KABEL SPRÁVY ŽELEZNIC

VYTYČOVACÍ BODY

4 VYTYČOVACÍ BOD, ČÍSLO BODU

ČÍSLO BODU	SOUŘADNICE X	SOUŘADNICE Y	POPIS
1	1074792.10	805732.29	Z0
2	1074710.60	805833.70	K0

PŘED ZAHÁJENÍM ZEMNÍCH PRACÍ VYTYČIT VŠECHNY INŽENÝRSKÉ SÍTĚ A DODRŽOVAT PODMÍNKY JEJICH SPRÁVCŮ. ZÁKRES INŽENÝRSKÝCH SÍTÍ NESLOUŽÍ JAKO VYTYČOVACÍ VÝKRES. KABELY NUTNO VYTYČIT A OVĚRIT SONDAMI.

PROJEKTOVÁNÍ DOPRAVNÍCH STAVEB

Projekční kancelář Ing. Škubalová

U Bachmače 29, 326 00 PLZEŇ

tel. 377 455 842

souřadnicový systém S - JTSK

výškový systém B.p.v.

VED. PROJEKTANT Ing. Škubalová		ZODP. PROJEKTANT Ing. Škubalová		VYPRACOVAL L. Kouřil		SCHVÁLIL Ing. Škubalová		Projekční kancelář Ing. Škubalová U Bachmače 29, 326 00 PLZEŇ tel. 377 455 842			
KRAJ: Plzeňský		KAT.ÚZEMÍ: Kamenný Újezd u Rokycan, Rokycany						FORMÁT			
OBJEDNATEL: Správa a údržba silnic Plzeňského kraje, příspěvková organizace AKCE III/11733 Kamenný Újezd - autobusové zastávky OBJEKT: SO 105 Chodníky a ostatní plochy OBSAH								DATUM		11/2025	
								ÚČEL		PDPS	
								ČÍS. ZAKÁZKY		22519	
								MĚŘÍTKO		1:250	
								ČÍS. VÝKRESU		2	
								ČÍS. KOPIE			
SITUACE											