
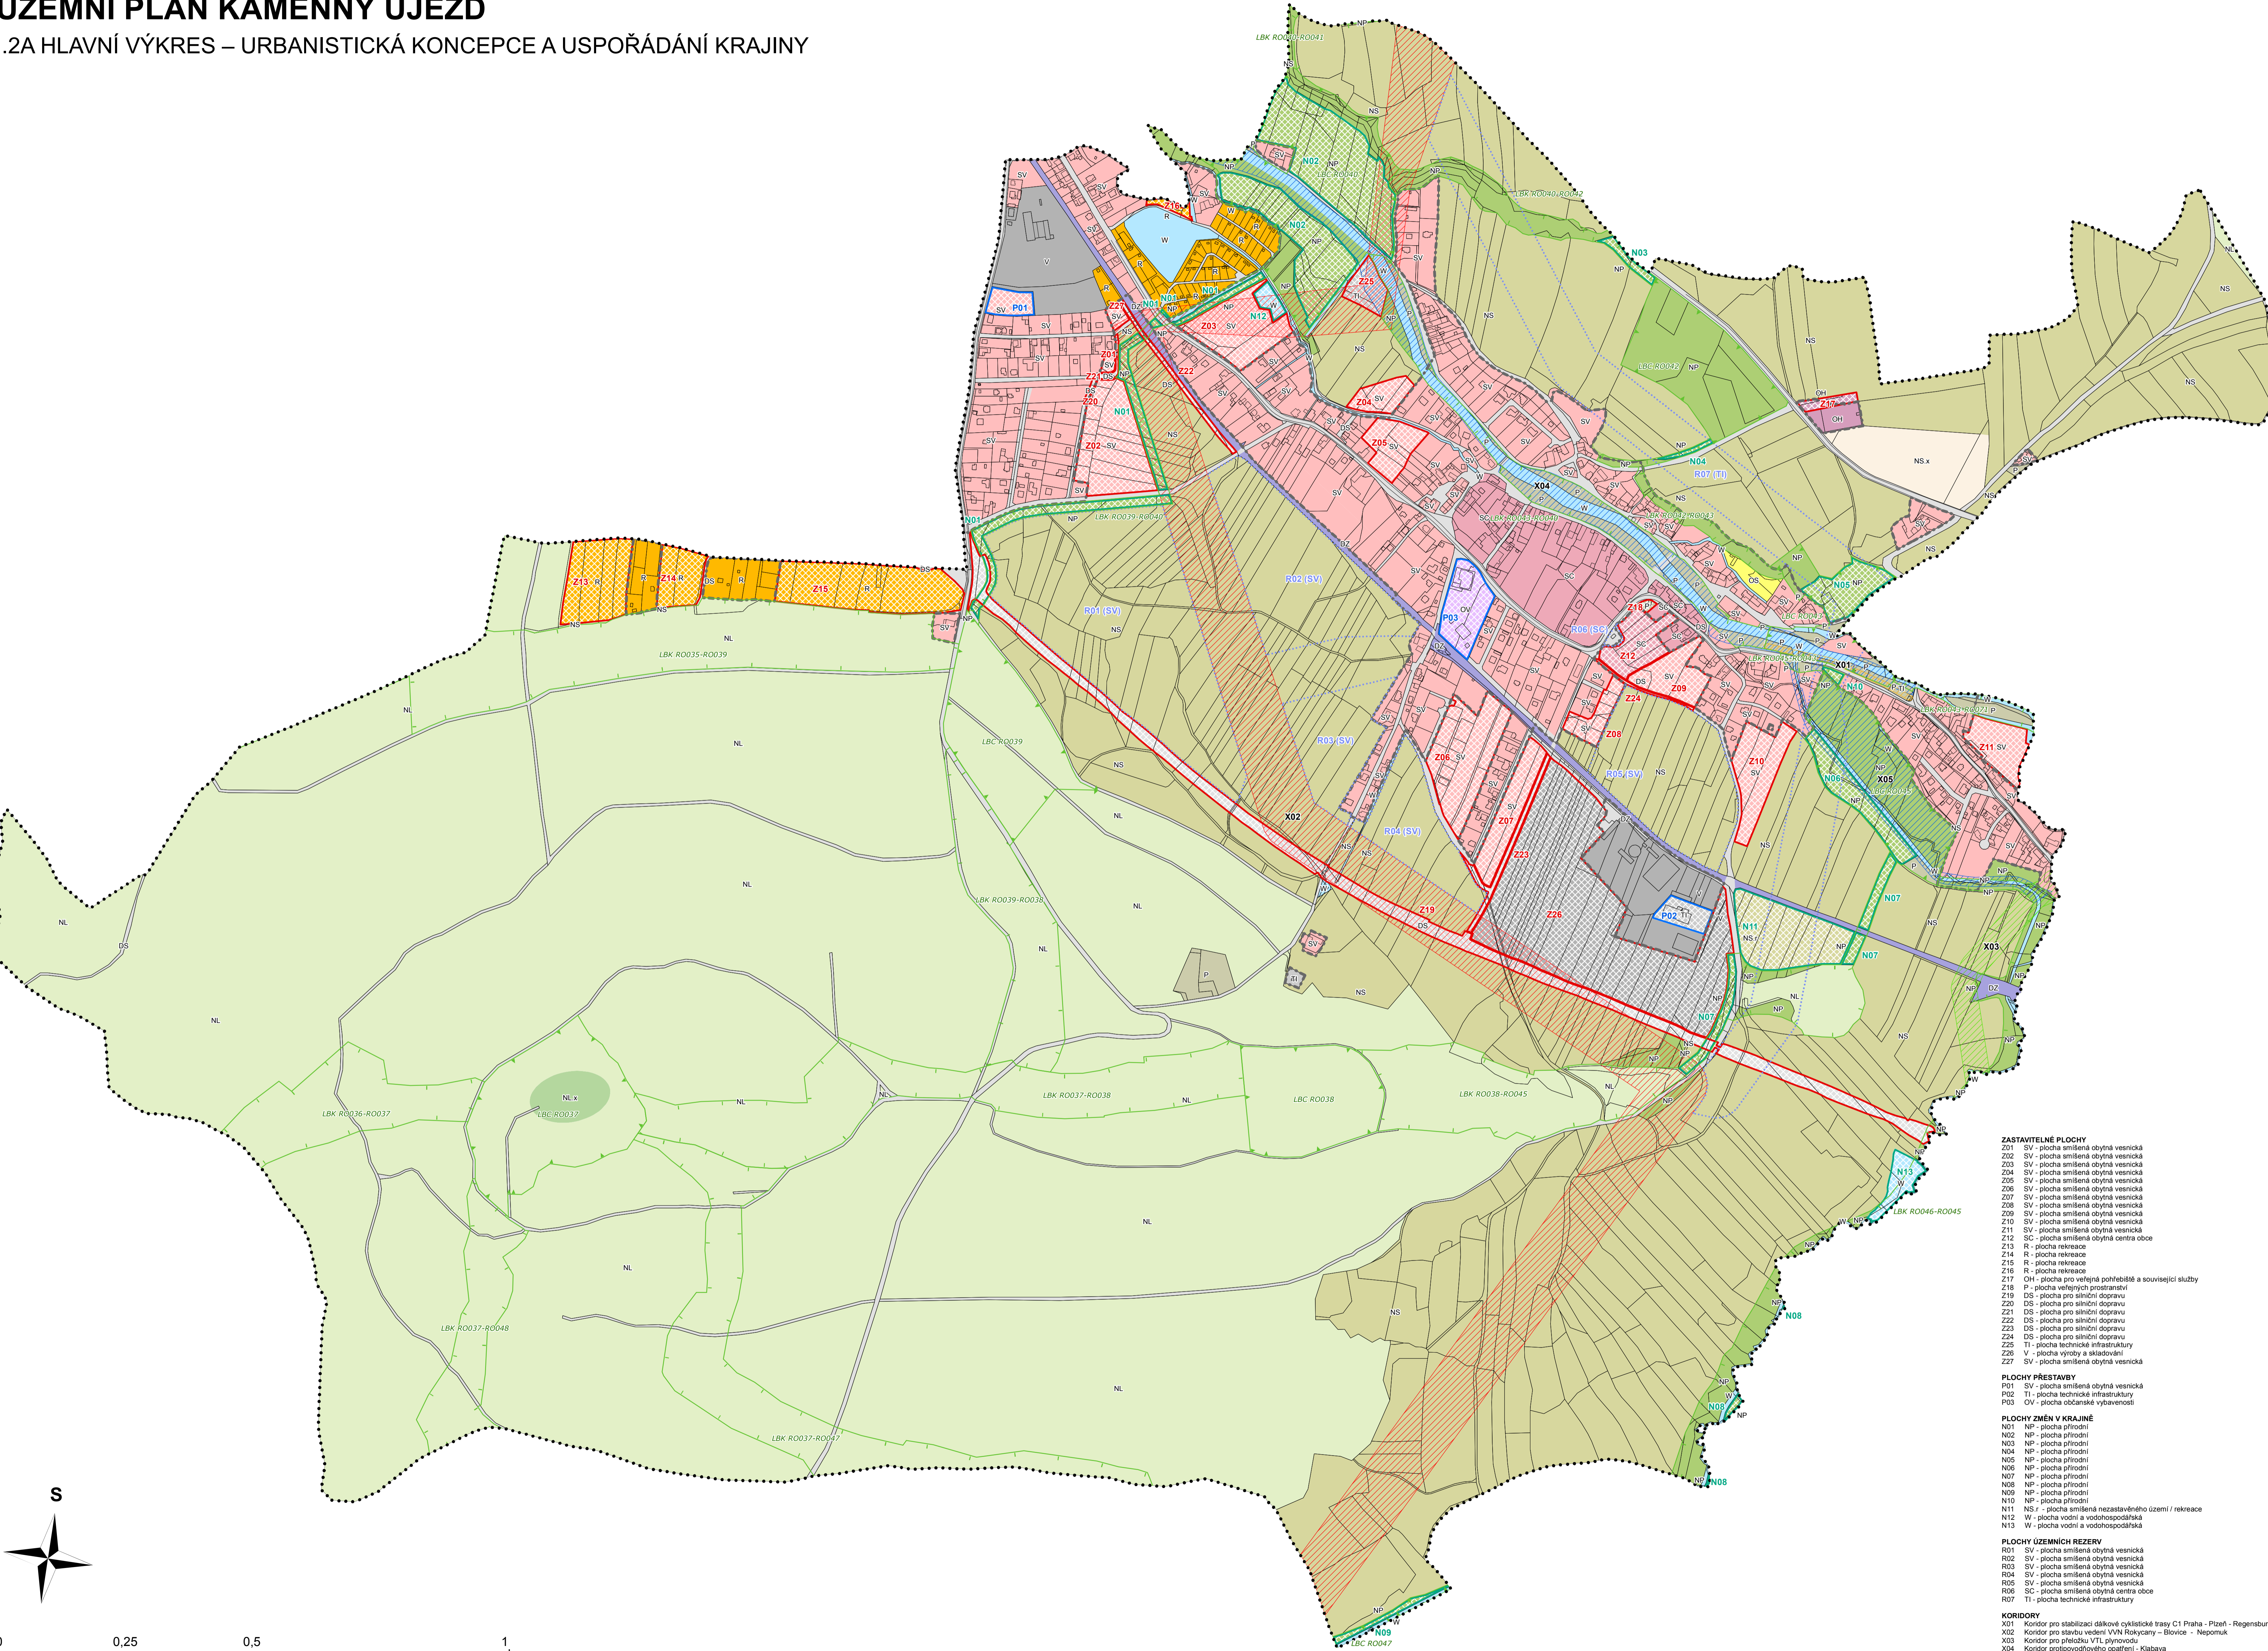


ÚZEMNÍ PLÁN KAMENNÝ ÚJEZD

I.2A HLAVNÍ VÝKRES – URBANISTICKÁ KONCEPCE A USPOŘÁDÁNÍ KRAJINY

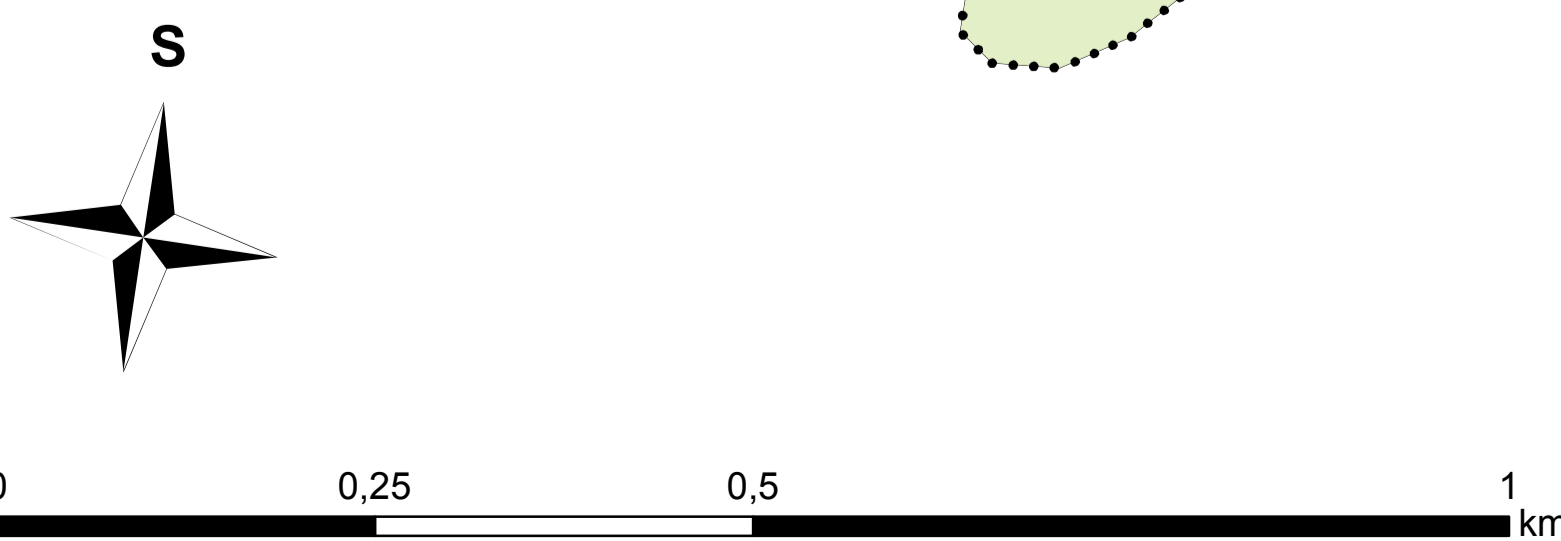

LEGENDA

STAV	NÁVRH	ÚZEMNÍ REZERVA	
[Dotted line]			HRANICE ŘEŠENÉHO ÚZEMÍ
[Dashed line]			HRANICE ZASTAVĚNÉHO ÚZEMÍ OBCE K 1.12.2014
[Red box]	Z01		ZASTAVITELNÁ PLOCHA
[Blue box]	P01		PLOCHA PŘESTAVBY
[Green box]	N01		PLOCHA ZMĚN V KRAJINĚ
[Dotted box]	R01		PLOCHA ÚZEMNÍ REZERVY
[Orange box]	X01		KORIDOR PRO STABILIZACI DÁLKOVÉ CYKLISTICKÉ TRASY C1 PRAHA - PLZEŇ - REGENSBURG
[Red box]	X02		KORIDOR PRO STAVBU VEDENÍ VVN ROKYCANY - BLOVICE - NEPOMUK
[Green box]	X03		KORIDOR PRO PŘELOŽKU VTL PLYNOVODU
[Blue box]	X04		KORIDOR PROTIPOVOĎNOVÝCH OPATŘENÍ

PLOCHY S ROZDÍLNÝM ZPŮSOBEM VYUŽITÍ

[Pink box]	SV	[Pink box]	SV	PLOCHA SMÍŠENÁ OBYTNÁ VESNICKÁ
[Pink box]	SC	[Pink box]	SC	PLOCHA SMÍŠENÁ OBYTNÁ CENTRA OBCE
[Orange box]	R	[Orange box]	R	PLOCHA REKREACE
[Purple box]	OV	[Purple box]	OV	PLOCHA OBČANSKÉ VYBAVENOSTI
[Yellow box]	OS	[Yellow box]	OS	PLOCHA PRO TĚLOVÝCHOVU A SPORT
[Purple box]	OH	[Purple box]	OH	PLOCHA PRO VEŘEJNÁ POHŘEBIŠTĚ A SOUVISEJÍCÍ SLUŽBY
[Green box]	P	[Green box]	P	PLOCHA VEŘEJNÝCH PROSTRANSTVÍ
[Grey box]	DS	[Grey box]	DS	PLOCHA PRO SILNIČNÍ DOPRAVU
[Blue box]	DZ	[Blue box]	DZ	PLOCHA PRO ŽELEZNIČNÍ DOPRAVU
[Grey box]	TI	[Grey box]	TI	PLOCHA TECHNICKÉ INFRASTRUKTURY
[Grey box]	V	[Grey box]	V	PLOCHA VÝROBY A SKLADOVÁNÍ
[Green box]	NP	[Green box]	NP	PLOCHA PŘÍRODNÍ
[Light green box]	NL	[Light green box]	NL	PLOCHA LESNÍ
[Light green box]	NL.x	[Light green box]	NL.x	PLOCHA LESNÍ/SPECIFICKÉ REKREAČNÍ VYUŽITÍ
[Light green box]	NS	[Light green box]	NS	PLOCHA SMÍŠENÁ NEZASTAVĚNÉHO ÚZEMÍ
[Light green box]	NS.r	[Light green box]	NS.r	PLOCHA SMÍŠENÁ NEZASTAVĚNÉHO ÚZEMÍ / REKREACE
[Light green box]	NS.x	[Light green box]	NS.x	PLOCHA SMÍŠENÁ NEZASTAVĚNÉHO ÚZEMÍ / DOČASNÉ VYUŽITÍ PRO VÝROBU ELEKTRICKÉ ENERGIE
[Blue box]	W	[Blue box]	W	PLOCHA VODNÍ A VODOHOSPODÁŘSKÁ

ÚZEMNÍ SYSTÉM EKOLOGICKÉ STABILITY

[Green box]			LOKÁLNÍ BIOCENTRUM
[Green box]			LOKÁLNÍ BIKORIDOR

- ZASTAVITELNÉ PLOCHY**
- Z01 SV - plocha smíšená obytná vesnická
 - Z02 SV - plocha smíšená obytná vesnická
 - Z03 SV - plocha smíšená obytná vesnická
 - Z04 SV - plocha smíšená obytná vesnická
 - Z05 SV - plocha smíšená obytná vesnická
 - Z06 SV - plocha smíšená obytná vesnická
 - Z07 SV - plocha smíšená obytná vesnická
 - Z08 SV - plocha smíšená obytná vesnická
 - Z09 SV - plocha smíšená obytná vesnická
 - Z10 SV - plocha smíšená obytná vesnická
 - Z11 SV - plocha smíšená obytná vesnická
 - Z12 SC - plocha smíšená obytná centra obce
 - Z13 R - plocha rekreace
 - Z14 R - plocha rekreace
 - Z15 R - plocha rekreace
 - Z16 R - plocha rekreace
 - Z17 OH - plocha pro veřejná pohřebiště a související služby
 - Z18 P - plocha veřejných prostranství
 - Z19 DS - plocha pro silniční dopravu
 - Z20 DS - plocha pro silniční dopravu
 - Z21 DS - plocha pro silniční dopravu
 - Z22 DS - plocha pro silniční dopravu
 - Z23 DS - plocha pro silniční dopravu
 - Z24 DS - plocha pro silniční dopravu
 - Z25 TI - plocha technické infrastruktury
 - Z26 V - plocha výroby a skladování
 - Z27 SV - plocha smíšená obytná vesnická
- PLOCHY PŘESTAVBY**
- P01 SV - plocha smíšená obytná vesnická
 - P02 TI - plocha technické infrastruktury
 - P03 OV - plocha občanské vybavenosti
- PLOCHY ZMĚN V KRAJINĚ**
- N01 NP - plocha přírodní
 - N02 NP - plocha přírodní
 - N03 NP - plocha přírodní
 - N04 NP - plocha přírodní
 - N05 NP - plocha přírodní
 - N06 NP - plocha přírodní
 - N07 NP - plocha přírodní
 - N08 NP - plocha přírodní
 - N09 NP - plocha přírodní
 - N10 NP - plocha přírodní
 - N11 NS.r - plocha smíšená nezastavěného území / rekreace
 - N12 W - plocha vodní a vodohospodářská
 - N13 W - plocha vodní a vodohospodářská
- PLOCHY ÚZEMNÍCH REZERV**
- R01 SV - plocha smíšená obytná vesnická
 - R02 SV - plocha smíšená obytná vesnická
 - R03 SV - plocha smíšená obytná vesnická
 - R04 SV - plocha smíšená obytná vesnická
 - R05 SV - plocha smíšená obytná vesnická
 - R06 SC - plocha smíšená obytná centra obce
 - R07 TI - plocha technické infrastruktury
- KORIDORY**
- X01 Koridor pro stabilizaci dálkové cyklistické trasy C1 Praha - Plzeň - Regensburg
 - X02 Koridor pro stavbu vedení VVN Rokycany - Blovice - Nepomuk
 - X03 Koridor pro přeložku VTL plynovodu
 - X04 Koridor protipovodňových opatření - Klatava
 - X05 Koridor protipovodňových opatření - Pekařský potok

ZÁZNAM O ÚČINNOSTI ORGÁNU - ÚZEMNÍ PLÁN KAMENNÝ ÚJEZD	
OSMÁCENÍ SPRÁVNÍHO ORGÁNU, KTERÝ ÚZEMNÍ PLÁN VYDAL:	Zastupitelstvo obce Kamenný Újezd
DATUM NABYTÍ ÚČINNOSTI ÚZEMNÍHO PLÁNU:	
JMÉNO A PRŮJMĚNÍ, FUNKCE OPRAVNĚNÉ ÚŘEDNÍ OSOBY POŘIZOVATELE:	Ing. Radka Janová, vedoucí odboru stavebního Městského úřadu Rokycany



ÚZEMNÍ PLÁN KAMENNÝ ÚJEZD			
I.2A HLAVNÍ VÝKRES – URBANISTICKÁ KONCEPCE A USPOŘÁDÁNÍ KRAJINY			
ZADAVATEL:	Obec Kamenný Újezd Kamenný Újezd 15 377 01 Rokycany		
POŘIZOVATEL:	Městský úřad Rokycany Odbor stavební - Úřad územního plánování Masarykovo nám. 1 337 01 Rokycany		
ZPRACOVATEL:	RND: Milan Svoboda U Lomu 139 338 42 Hrádek		
ZODPOVĚDNÝ PROJEKTANT:	RND: Milan Svoboda	DATUM:	květen 2017
DIGITÁLNÍ ZPRACOVÁNÍ:	Mgr. Radka Dvorská	MĚŘÍTKO:	1 : 5 000